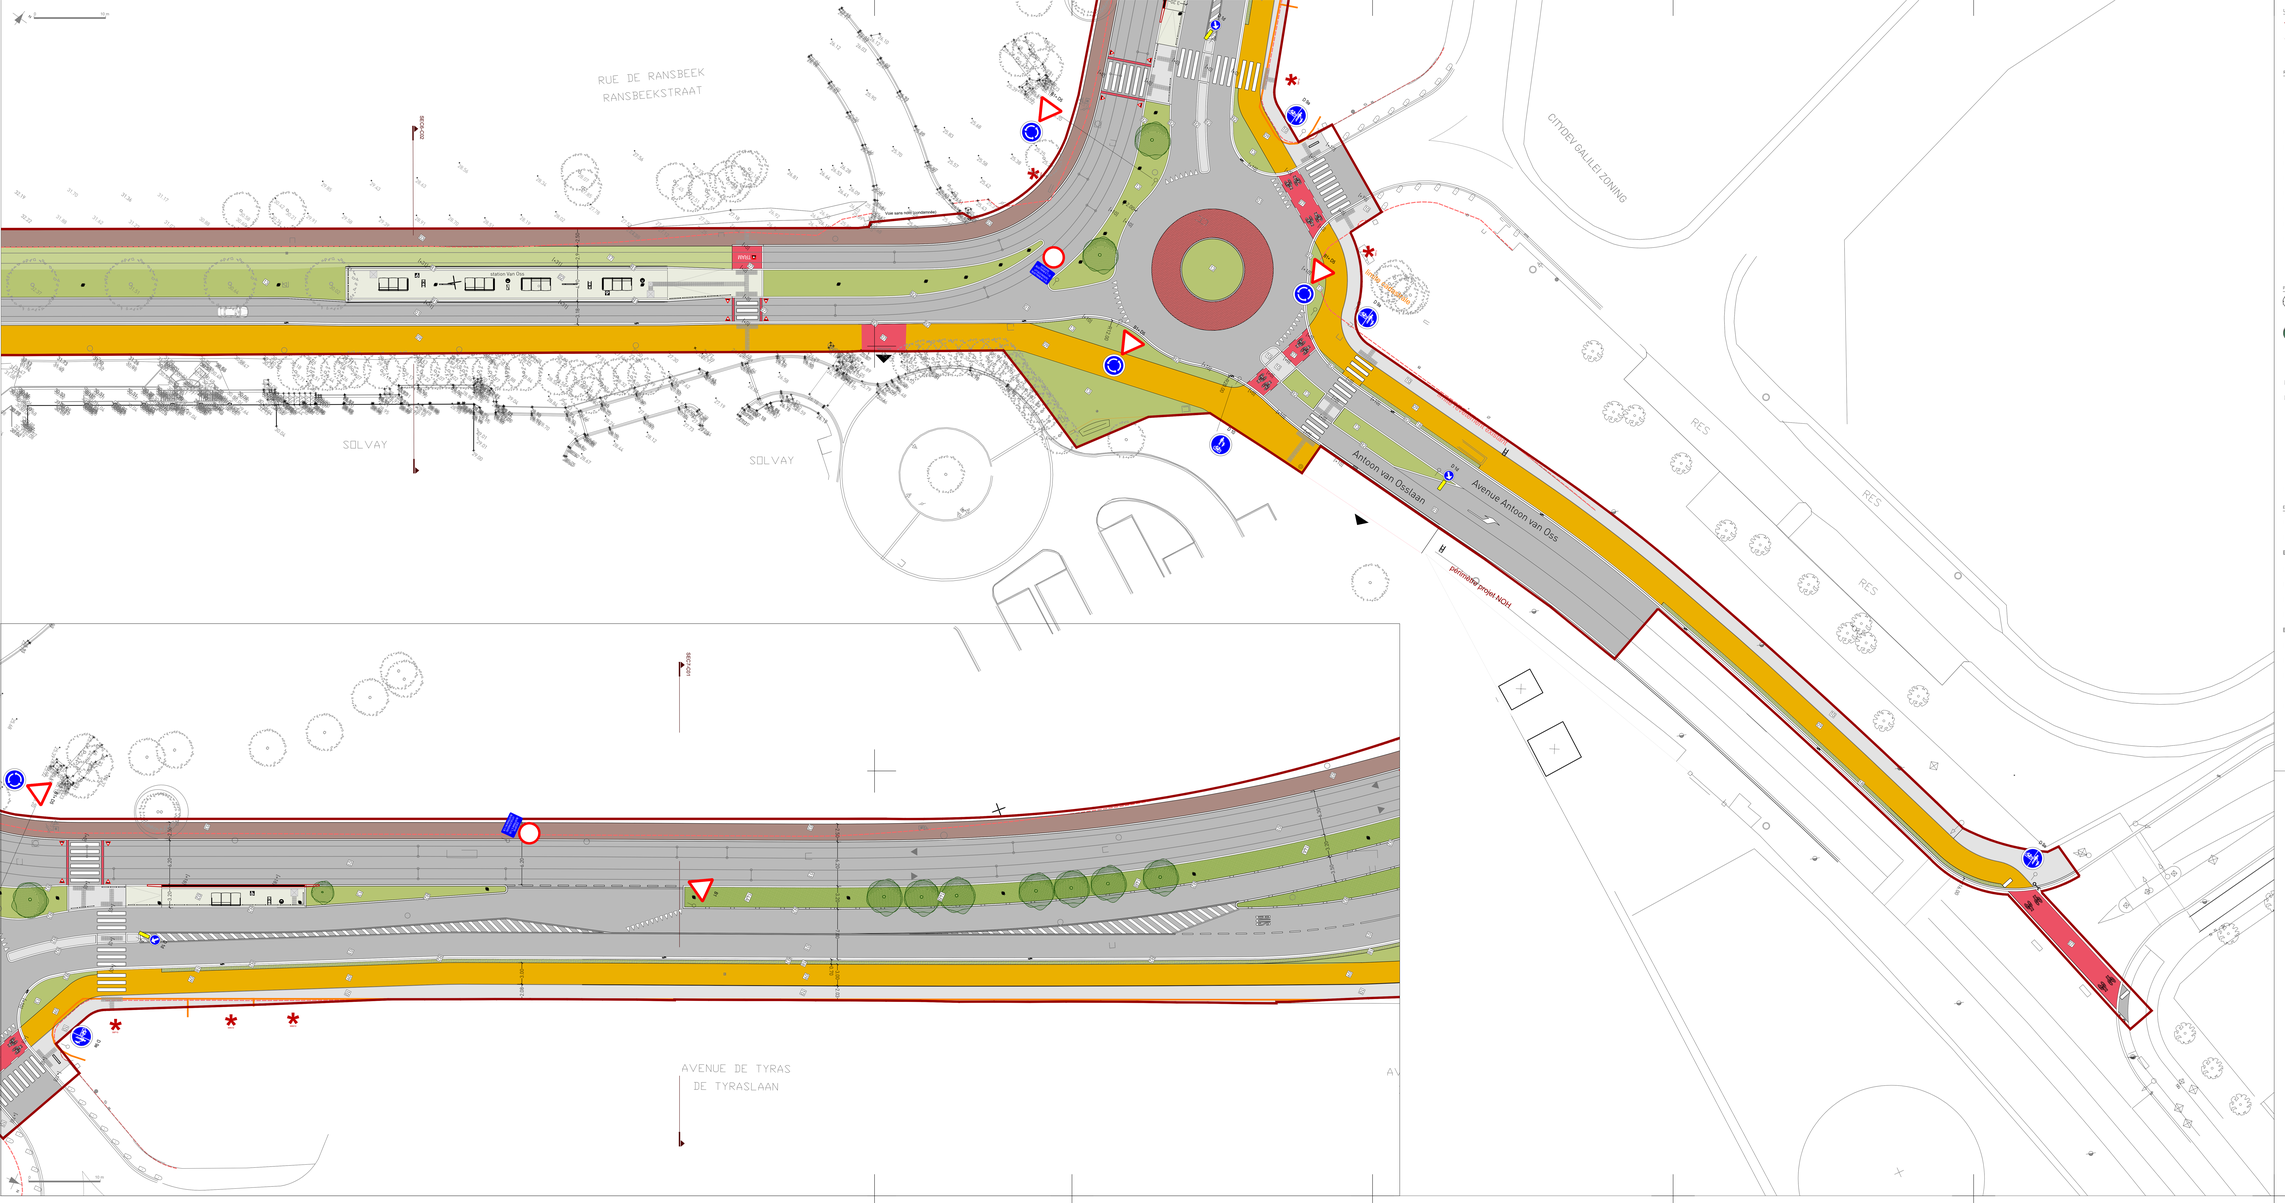

LIMITES - GRENZEN

- Limite de chantier / Grens van het werf
- Trait de coupe / Snede
- Impact foncier / Landeffect

REVETEMENTS - VLOEREDEKKINGEN

- Béton désactivé (bordure clairé) / Gedeactiveerd beton (lichte tint)
- Enrobé écologique (+ granulats phosphorescents) / Ecologisch asfalt (+ fosforescerende grind)
- Asphalte / Asfalt
- Pavé terre cuite 21x10x10cm / Klinkerkeien 21x10x10 cm
- Pavé terre cuite de récupération / Gerecuperaerde klinkerkeien
- Pavé terre cuite de récupération avec larges joints plantés / Gerecuperaerde klinkerkeien met brede geplante voegen
- Pierre bleue de récupération avec larges joints plantés / Gerecuperaerde Bluesteenen met brede geplante voegen
- Platelage bois / Houten planken
- Schéarmirage rouge / Rode siemslag
- Béton lavé drainant (large) / Waterdorlatend gewassen beton (large)
- Béton lavé drainant (large) / Waterdorlatend gewassen beton (large)
- Pavé béton gris (20x20cm) / Beton klinkers grijs (20x20cm)
- Pavé béton gris fonné en stationnement (20x20cm) / Beton klinkers dentelgrijs voor parkeren (20x20cm)

PLANTATIONS - BEPLANTINGEN

- Arbre existant conservé / Bestaande boom behouden
- Arbre supprimé / Boom verwijderd
- Nouvel arbre / Nieuwe boom
- Gazon / Gras
- Plantations / Beplantingen
- Nouv. paysagère / Landschap wadi
- Jardin de pluie / Regentuin
- Talus végétalisé / Groene talud
- Pavé à joint végétalisé / Kasseien met groeiingen
- Site propre TRAM végétalisé / Aangelegde eigen bedding TRAM
- Haie / Heg
- Massif de plantation (graminées, vivaces, ...) / Beplantingen zone (grassen, vaste planten, ...)
- Prairie de fauche fleurie / Bloemenweide

ELEMENTS LINEAIRES - VLOEREDEKKING

- Bordure en béton 20x30cm avec chanfrein 2x2 / Betonboordsteen 20x30cm met afschuining 2x2
- Bordure en béton 20x30cm avec chanfrein 2x2 / Betonboordsteen 20x30cm met afschuining 2x2
- Bordure en béton 20x30cm sans chanfrein / Betonboordsteen 20x30cm zonder afschuining
- Bordure en béton 20x30cm avec chanfrein 5x10 / Betonboordsteen 20x30cm met afschuining 5x10
- Bordure en béton 6x30cm sans chanfrein / Betonboordsteen 6x30cm zonder afschuining
- Bordure en pierre bleue - 20x30cm avec chanfrein 2x2 / Blauwe steen boordsteen - 20x30cm met afschuining 2x2
- Bordure en pierre bleue - 20x30cm avec chanfrein 2x2 / Blauwe steen boordsteen - 20x30cm met afschuining 2x2
- Bordure en pierre bleue - 20x30cm sans chanfrein / Blauwe steen boordsteen - 20x30cm zonder afschuining
- Bordure en pierre bleue - 20x30cm avec chanfrein 5x10 / Blauwe steen boordsteen - 20x30cm met afschuining 5x10
- Bordure en pierre bleue - 6x30cm sans chanfrein / Blauwe steen boordsteen - 6x30cm zonder afschuining
- Bordure en acier flexible / Trottoirband uit buigbaren staal
- Bande de contrebutage en béton - Type Iris 25x15cm / Beton kantstroke - Type Iris 25x15cm
- Bande de contrebutage en pierre bleue - Type Iris 25x15cm / Blauwe steen kantstroke - Type Iris 25x15cm

MOBILIER URBAIN - STRAATMEUBILAIR

- Bac de plantations carré en acier, dans le sol (encastrée) - B1 = H45cm / Vierkant staalen plantenbak, aan de grond verankerde (verwijderbaar) - B1 = H45cm
- Bac de plantations carré en acier, ancré au sol (amovible) - B2 = H110cm / Vierkant staalen plantenbak, aan de grond verankerde (verwijderbaar) - B2 = H110cm
- Banc - Siège individuel / Bank - individueel stoel
- Assise en bois / Houten zitplaats
- Poteau / Paaltje
- Poteau amovible / Verwijderbaar paaltje
- Poubelle / Vuilnisbak
- Appui vélo / Fietsrooi
- Terrasse / Terras
- Poteau cadranes / Bloemenstng paal
- Poteau STIB / MIVB paal
- Abribus / Shuhalte
- Panneau publicitaire / Reclamebord
- Cendrier / Asbak
- Plaque Chrono
- Armoire de distribution / Verdeelkast
- Barrière / Hek

DIVERS

- Rampe béton préfabriqué / Beton gegrefabriceerd helling
- Dalle PMR
- Nouvel arrêt / Nieuwe straathoek
- Arrêt existant / Bestaande straathoek
- Sens unique existant / Bestaande eenrichtingsverkeer
- Sens unique modifié / Gewijzigde eenrichtingsverkeer
- Contre-sens tram/bus
- Feux lumineux voitures / Verkeerslichten wagens
- Feux lumineux piétons / Verkeerslichten voetgangers
- Feux lumineux cyclistes / Verkeerslichten fietsers
- Entrée charretière / Garage
- Nouveau lampadaire / Nieuwe verlichting
- Démolition / Afbraak

SOCIETE DES TRANSPORTS INTERCOMMUNAUX DE BRUXELLES
Rue Fonsny 70
1060 BRUXELLES

MAATSCHAPPIJ VOOR HET INTERCOMMUNAAL VERVOER TE BRUSSEL
Fonsnystraat 70
1060 BRUSSEL

TRANSPORT SYSTEMS INFRASTRUCTURES TECHNICAL PROJECTS

URBAN DEVELOPMENT
TEL.: 02/515 23.02

MOVE NOhW! - Ville de Bruxelles / Stad Brussel

TRAM 10: Aménagement des espaces publics / Inrichting van de openbare ruimte

PHASE: DEMANDE DE PERMIS D'URBANISME
FASE : AANVRAAG TOT STEDENBOUWKUNDIGE VERGUNNING

Dessiné - Getekend

Richez_Associés
2 rue de la Roquette
75011 Paris

Espaces Mobilités
Rue d'Arlon 22
1050 Bruxelles

Laure Vanderbossche

Plan d'aménagement

Rue de Ransbeek et Avenue de Tyras
-
Inrichtingsplan
Ransbeekstraat en de Tyras laan

Modifications - Wijzigingen

A		C	
B		D	

Dessiné - Getekend	Etudié - Bestudeerd	Vérifié - Nagekeken HEAD OF COMPETENCE CENTER SANTAGANA G.
Validé - Gebloqueerd/Klaard DIRECTOR TECHNICAL PROJECT VAN DE MEUWE F.		Approuvé - Goedgekeurd SENIOR VICE-PRESIDENT TRANSPORT SYSTEMS DE SAINT MOULIN B.

Date - Datum	Echelle - Schaal	N° Page	N°: 2021/001_PLAN_SEC6-7_PL12	Ver./Ver.
18/11/21	1/200			