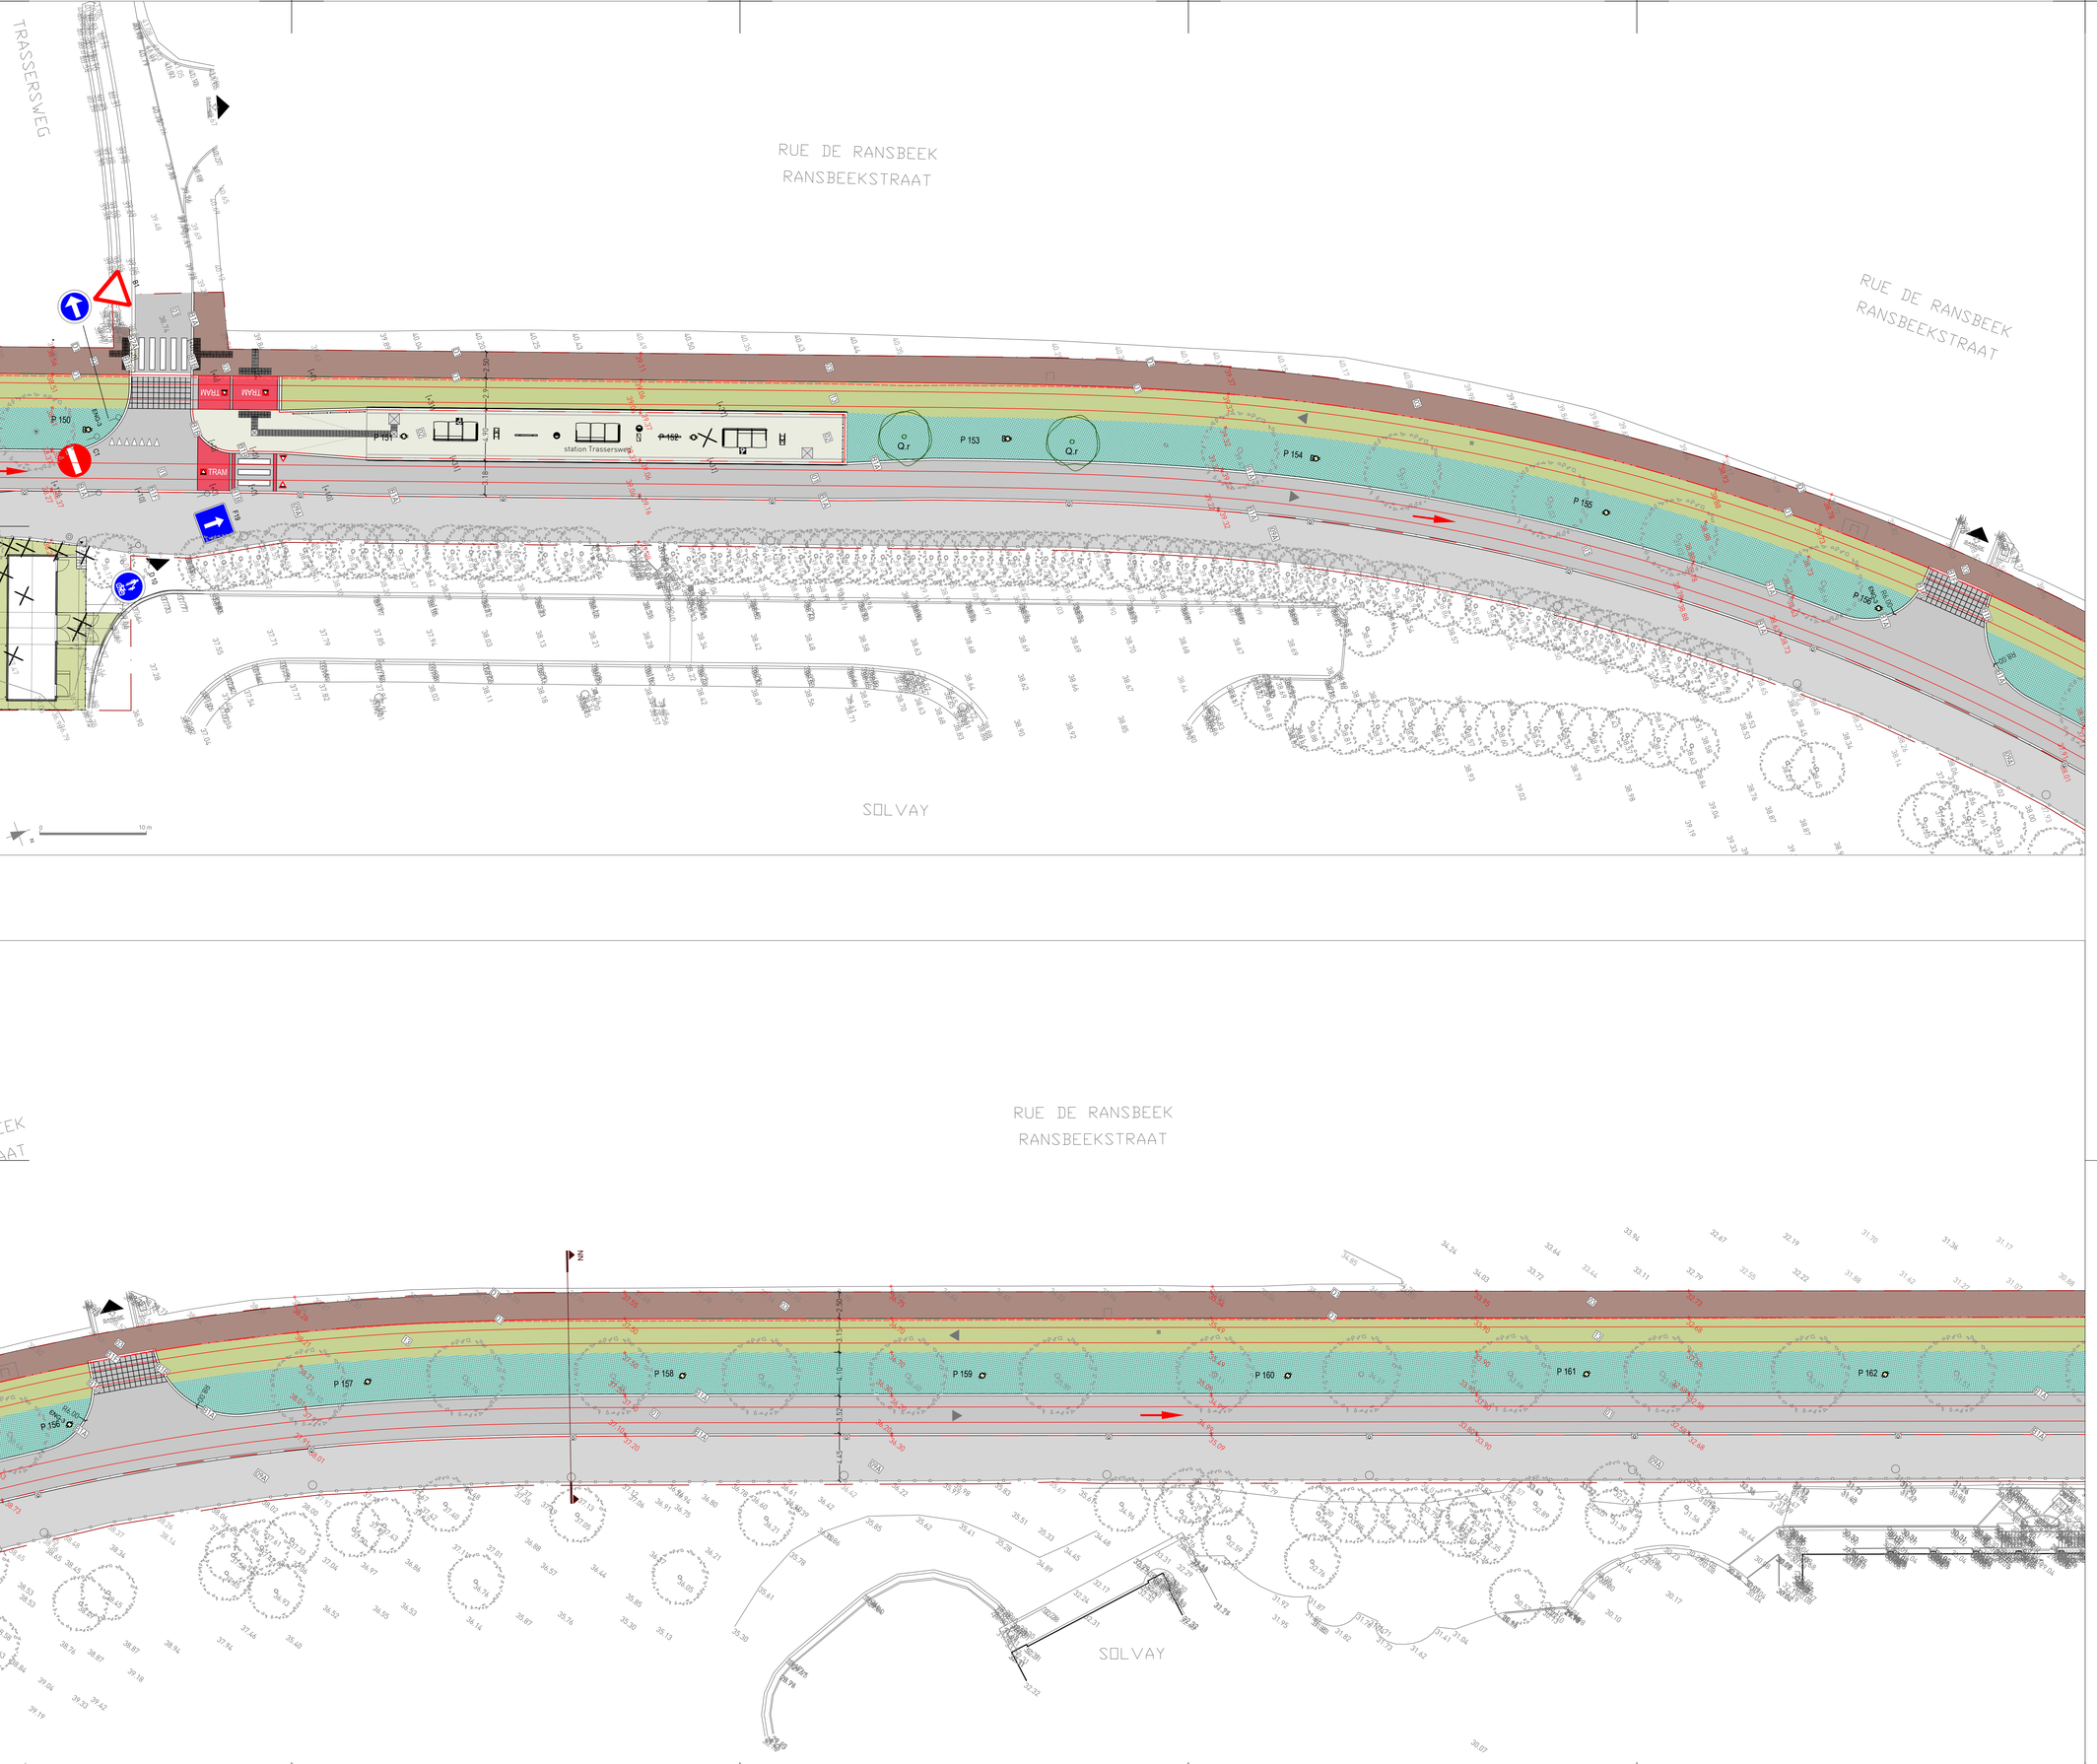

LIMITES - GRENZEN

- Limite de chantier / Grens van het werf
- Trait de coupe / Snede

REVETEMENTS - VLOERBEDEKKINGEN

- Béton désactivé teinte claire / Gedesactiveerd beton lichte tint
- Enrobé écologique (+ granulats phosphorescents) / Ecologisch enrobé (+ fosforescerende grind)
- Asphalte / Asfalt
- Pavé terre cuite 21x5x10cm / Kleiklinkers 21x5x10 cm
- Pavé terre cuite de récupération / Gerecupereerde kleiklinkers
- Pavé terre cuite de récupération avec larges joints plantés / Gerecupereerde kleiklinkers met brede geplante voegen
- Pierre bleue de récupération avec larges joints plantés / Gerecupereerde blauwsteen met brede geplante voegen
- Platelage bois / Houten vloer
- Schlammage rouge / Rode slemlaag
- Béton bouchardé ou brossé (beige) / Gebouchardeerd beton of geborsteld beton (beige)
- Béton drainant pour piste cyclable (beige) / Waterdoorlatend beton voor fietspad (beige)
- Béton drainant pour trottoir cyclo-piéton (gris clair) / Waterdoorlatend beton voor voetganger-fietspad (lichtgrijs)
- Pavé béton gris (20x20cm) / Beton klinkers grijs (20x20cm)
- Pavé béton drainant (gris) / Waterdoorlatende betonklinkers (grijs)
- Pavé à joint engazonné / Kassei met grasvoegen

PLANTATIONS - BEPLANTINGEN

- Arbre existant conservé / Bestaande boom behouden
- Arbre supprimé / Boom verwijderd
- Nouvel arbre / Nieuwe boom
- M.1 / M.2 / M.3 — Massif pour pied d'arbre / Plantbed onder boomen
- MJ.1 / MJ.2 / MJ.3 — Massif pour jardin de pluie / Plantbed voor regentuin
- MT.1 / MT.2 / MT.3 — Massif sur talus / Plantbed voor taluds
- MF.1 / MF.2 / MF.3 — Massif forestier / Bosplantsoen
- MP.1 / MP.2 / MP.3 / MP.4 / MP.5 / MP.6 / MP.7 — Massif pour place / Plantbed voor pleinen
- Haie mixte / Gemengde haag
- EN.1 — Ensemencement de type 1 / Inzaaien type 1
- EN.2 — Engazonnement de type 2 / Inzaaien type 2
- EN.3 — Engazonnement de type 3 / Inzaaien type 3
- EN.4 — Engazonnement de type 4 / Inzaaien type 4
- Site propre TRAM végétalisé / Aangeplante eigen bedding TRAM
- Massif de plantation (graminées, vivaces, ...) / Beplantingen zone (grassen, vaste planten, ...)
- Prairie de fauche fleurie / Bloemenweide

MOBILIER URBAIN - STRAATMEUBILAIR

- Bac de plantations carré en acier (amovibles) B1 = H.45cm / Verkant stalen plantenbak (verwijderbare) B1 = H.45cm
- Bac de plantations carré en acier (amovibles) B2 = H.110cm / Verkant stalen plantenbak (verwijderbare) B2 = H.110cm
- Banc - Siège individuel / Bank - Individuele stoel
- Banc en béton architectonique / Bank in architectonischebeton
- Potelet / Paaltje
- Potelet amovible / Verplaatsbaar paaltje
- Poubelle / Vuilnisbak
- Appui vélo / Fietsbeun
- Terrasse / Terras
- Poteau caténaire / Bovenleiding paal
- Poteau STIB / MIVB paal
- Abribus / Bushalte
- Panneau publicitaire / Reclamebord
- Cendrier / Asbak
- Plaque Chrono
- Armoire de distribution / Verdeelkast
- Barrière / Hek

DIVERS

- Rampe béton préfabriqué / Beton geprefabriceerd helling
- Dalle PMR
- Nouvel avaloir / Nieuwe straatkolk
- KerbCell / KerbCell
- Avaloir existant / Bestaande straatkolk
- Sens unique existant / Bestaande eenrichtingsstraat
- Sens unique modifié / Gewijzigde eenrichtingsstraat
- Contre-sens tram/bus
- Feux lumineux voitures / Verkeerslichten wagens
- Feux lumineux piétons / Verkeerslichten voetgangers
- Feux lumineux cyclistes / Verkeerslichten fietsers
- Entrée charretière / Garage
- Nouveau lampadaire / Nieuwe verlichting
- Démolition / Afbraak
- Ecoduct / Ecoduct

PETITS OUVRAGES D'ART - KLEINE KUNSTWERKEN

B - BETON ET BETON ARME SELON § 3 /
B - BETON EN GEWAPEND BETON VOLGENS § 3 :

- Elément préfabriqué en L en béton armé C35/45 / Prefab L- elementen in gewapend beton C35/45

ELEMENTS LINEAIRES - VLOERBEDEKKING

B - BORDURES, FILETS D'EAU, BORDURES-FILETS D'EAU ET BANDES DE CONTRE-BUTAGE EN BETON SELON § 3 /
B - BETONNEN TROTTOIRBANDEN, STRAATGOTEN, GOOT-BANDEN EN KANTSTROKEN VOLGENS § 3 :

B.1 - Bordures en béton selon § H.1. / B.1. - Betonnen trottoirbanden volgens § H.1.

- B1A — Bordure en béton Type IB 30x20cm avec chanfrein 2x2 / Betonboordsteen Type IB 30x20cm met afschuining 2x2
- B1B — Bordure en béton Type IB 30x20cm sans chanfrein / Betonboordsteen Type IB 30x20cm zonder afschuining
- B1C — Bordure en béton Type IO1 30x10cm sans chanfrein / Betonboordsteen Type IO1 30x10cm zonder afschuining
- B1D — Bordure en béton 15x10cm crénelée sans chanfrein / Gegroefde betonboordsteen 15x10cm zonder afschuining
- B1E — Bordure en béton Type IE 27x20cm avec chanfrein 5x10 / Betonboordsteen Type IE 27x20cm met afschuining 5x10
- B1F — Bordure en béton Type Arrêt de bus 33,4x43,5 18/13,5cm / Betonboordsteen Type Bushaltebanden 33,4x43,5 18/13,5cm
- B1G — Bordure en béton ajourée pour évacuation des eaux Type IB 30x20 cm avec chanfrein 2x2 / Opengewerkte betonboordsteen voor de afvoer van het water Type IB 30x20cm met afschuining 2x2

B.2 - Filets d'eau et bandes de contrebutage en béton selon § H.1. / B.2. - Betonnen straatgoten en kantstroken volgens § H.1.

- B2A — Bande de contrebutage en béton - Type Iris 15x25cm / Beton kantstrook - Type Iris 15x25cm

C - BORDURES EN PIERRE NATURELLE SELON § H.2. /
C - NATUURSTENEN TROTTOIRBANDEN VOLGENS § H.2.

- C1 — Bordure en pierre bleue Type IE - 27x20cm avec chanfrein 5x10 / Blauwe steen boordsteen Type IE - 27x20cm met afschuining 5x10
- C2 — Bordure en pierre bleue Type BI2 - 30x20cm avec chanfrein 2x2 / Blauwe steen boordsteen Type BI2 - 30x20cm met afschuining 2x2
- C3 — Bordure en pierre bleue Type BI2 - 30x20cm sans chanfrein / Blauwe steen boordsteen Type BI2 - 30x20cm zonder afschuining
- C4 — Bordure en pierre bleue Type CII2 - 30x10cm sans chanfrein / Blauwe steen boordsteen Type CII2 - 30x10cm zonder afschuining
- C5 — Bande de contrebutage en pierre bleue - 30x25cm sciqué / Blauwe steen kantstrook - 30x25cm sciqué
- C6 — Bande de contrebutage en pierre bleue - 15x25cm sciqué / Blauwe steen kantstrook - 15x25cm sciqué

AUTRES BORDURES - ANDERE TROTTOIRBANDEN

- B3 — Bordure souple en acier galvanisé / Trottoirband uit buigzaam staal.

SOCIETE DES TRANSPORTS INTERCOMMUNAUX DE BRUXELLES
Rue Royale, 76
1000 BRUXELLES

MAATSCHAPPIJ VOOR HET INTERCOMMUNAAL VERVOER TE BRUSSEL
Koningstraat, 74
1000 BRUSSEL

TRANSPORT SYSTEMS
INFRASTRUCTURES
TECHNICAL PROJECTS

URBAN DEVELOPMENT
TEL.: 02/515.23.02

MOVE NOhW! - Ville de Bruxelles / Stad Brussel

TRAM 10: Aménagement des espaces publics / Inrichting van de openbare ruimte

PHASE: DEMANDE DE PERMIS D'URBANISME (ART. 191)
FASE : AANVRAAG TOT STEDENBOUWKUNDIGE VERGUNNING (ART.191)

Dessiné - Getekend

Richez_Associés
2 rue de la Roquette
75011 Paris

Espaces-Mobilités
Rue d'Arlon 22
1050 Bruxelles

Laure Vandenbossche

Plan d'aménagement
Rue de Ransbeek
-
Inrichtingsplan
Ransbeekstraat

Modifications - Wijzigingen

A	23/09/22	C	
B		D	

Verifié - Nagekeken HEAD OF COMPETENCE CENTER SANTACANA E.	Verifié - Nagekeken SENIOR PROJECT MANAGER BIBAUW J.
Validé - Geldigverklaard DIRECTOR TECHNICAL PROJECTS VAN DE WEGHE T.	Approuvé - Goedgekeurd SENIOR VICE PRESIDENT TRANSPORT SYSTEMS DE SAINT MOULIN P.

Date - Datum	Echelle - Schaal	N° Page	N°:	Var./Ver.
18/11/21	1/200		2021/001_PLAN_Z3_SEC8_PL12	A