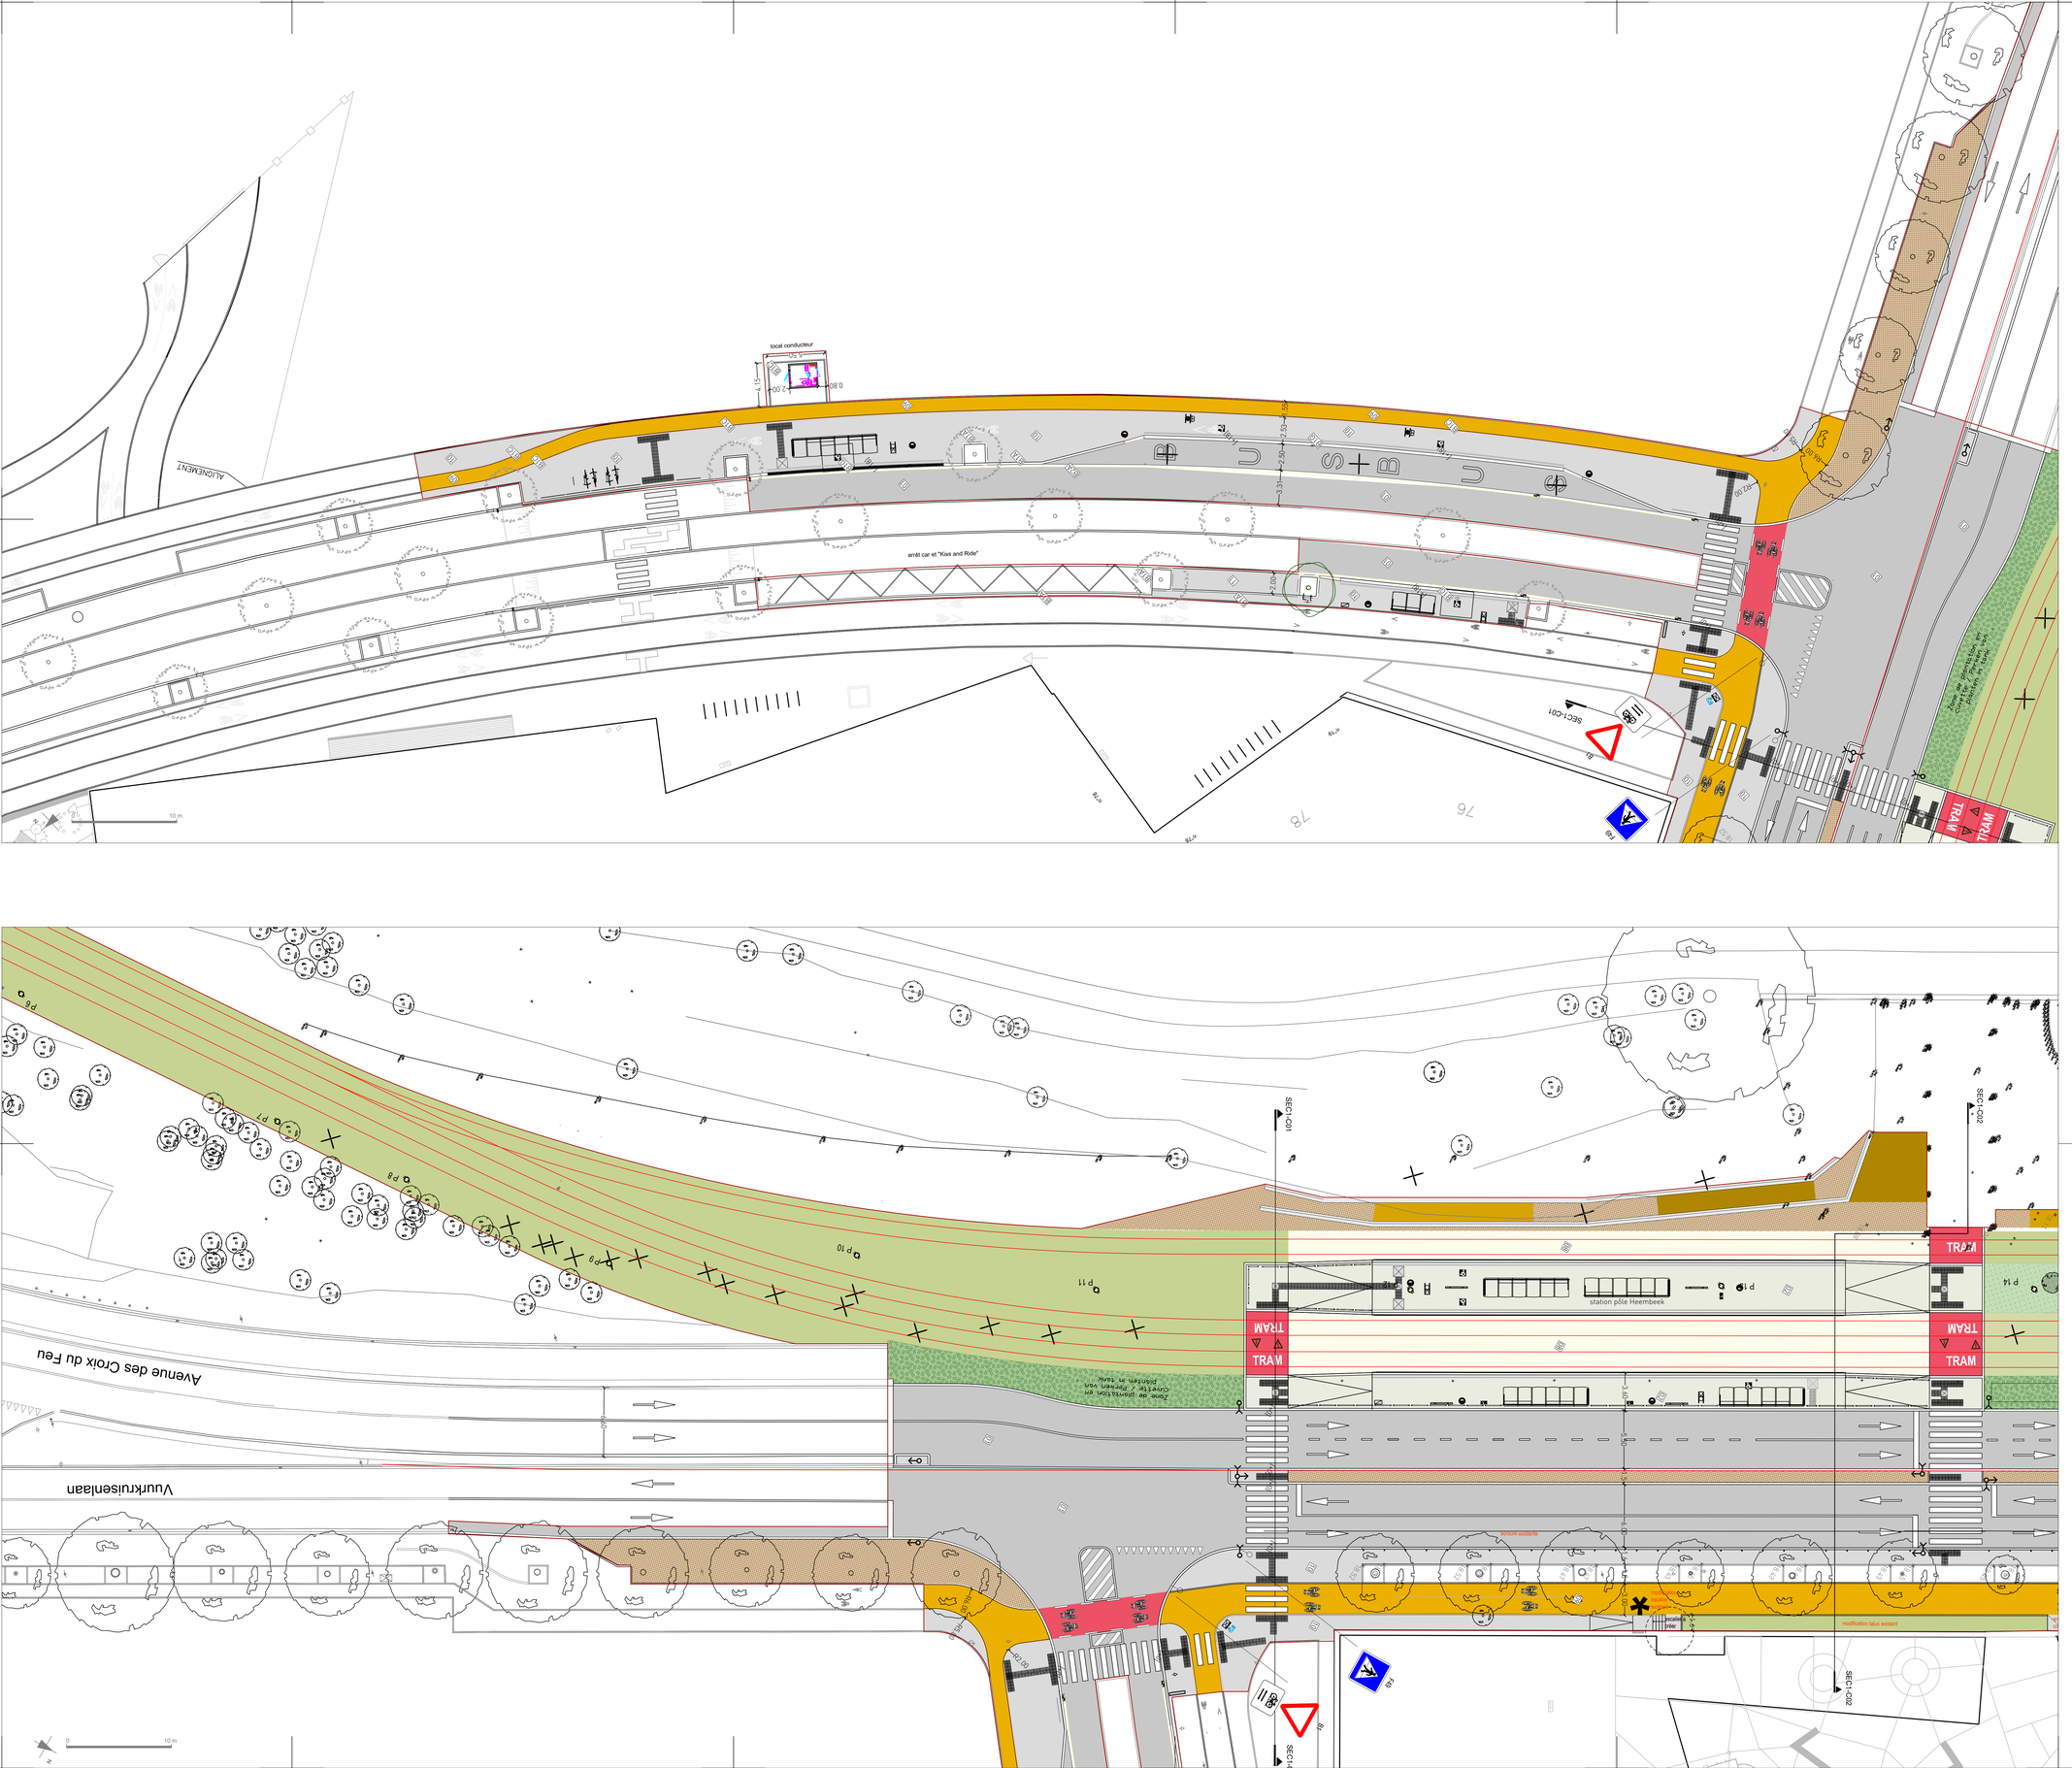

LIMITES - GRENZEN

- Limite de chantier / Grens van het werf
- Trait de coupe / Snede

REVETEMENTS - VLOERBEDEKKINGEN

- Béton désactivé (teinte claire) / Gedesactiveerd beton (lichte tint)
- Enrobé écologique (+ granulats phosphorescents) / Ecologisch enrobé (+ fosforescerende grind)
- (1) Asphalte / Asfalt
- (10) Pavé terre cuite 21x5x10cm / Kleiklinkers 21x5x10 cm
- (11) Pavé terre cuite de récupération / Gerecupereerde kleiklinkers
- (11) Pavé terre cuite de récupération avec larges joints plantés / Gerecupereerde kleiklinkers met brede geplante voegen
- (12) Pierre bleue de récupération avec larges joints plantés / Gerecupereerde blauwesteen met brede geplante voegen
- (13) Platelage bois / Houten vloer
- (17) Schlammage rouge / Rode slemlaag
- (18) Béton bouchardé ou brossé (beige) / Gebouchardeerd beton of geborsteld beton (beige)
- (19) Béton drainant pour piste cyclable (beige) / Waterdoorlatend beton voor fietspad (beige)
- (20a) Béton drainant pour trottoir cyclo-piéton (gris clair) / Waterdoorlatend beton voor voetganger-fietspad (lichtgrijs)
- (19) Pavé béton gris (20x20cm) / Beton klinkers grijs (20x20cm)
- (21) Pavé béton drainant (gris) / Waterdoorlatende betonklinkers (grijs)
- (22) Pavé à joint engazonné / Kassei met grasvoegen

PLANTATIONS - BEPLANTINGEN

- Arbre existant conservé / Bestaande boom behouden
- Arbre supprimé / Boom verwijderd
- Nouvel arbre / Nieuwe boom
- M1-1, M1-2, M1-3 — Massif pour pied d'arbre / Plantbed onder bomen
- M2-1, M2-2, M2-3 — Massif pour jardin de pluie / Plantbed voor regentuin
- M3-1, M3-2, M3-3 — Massif sur talus / Plantbed voor taluds
- M4-1, M4-2, M4-3 — Massif forestier / Bosplantbed
- M5-1, M5-2, M5-3, M6-1, M6-2, M6-3, M7-1, M7-2, M7-3 — Massif pour place / Plantbed voor pleinen
- Haie mixte / Gemengde haag
- ENG-1 — Ensemencement de type 1 / Inzaaien type 1
- ENG-2 — Engazonnement de type 2 / Inzaaien type 2
- ENG-3 — Engazonnement de type 3 / Inzaaien type 3
- ENG-4 — Engazonnement de type 4 / Inzaaien type 4
- S1 — Site propre TRAM végétalisé / Aangelegde eigen bedding TRAM
- Massif de plantation (graminées, vivaces, ...) / Beplantingen zone (grassen, vaste planten, ...)
- Prairie de fauche fleurie / Bloemenweide

ELEMENTS LINEAIRES - VLOERBEDEKKING

B – BORDURES, FILETS D'EAU, BORDURES-FILETS D'EAU ET BANDES DE CONTRETOUR EN BETON SELON § H.1.
B – BETONNEN TROTTOIRBANDEN, STRAATGOTEN, GOOT-BANDEN EN KANTSTROKEN VOLGENS § H.1.

- B.1. - Bordures en béton selon § H.1. / B.1. - Betonnen trottoirbanden volgens § H.1.
- B1.2a — Bordure en béton Type IB 30x20cm avec chanfrein 2x2 / Betonboordsteen Type IB 30x20cm met afschuining 2x2
- B1.1b — Bordure en béton Type IB 30x20cm sans chanfrein / Betonboordsteen Type IB 30x20cm zonder afschuining
- B1.1a — Bordure en béton Type IO1 30x10cm sans chanfrein / Betonboordsteen Type IO1 30x10cm zonder afschuining
- B1.1c — Bordure en béton 15x10cm crénelée sans chanfrein / Gegroefde betonboordsteen 15x10cm zonder afschuining
- B1.1f — Bordure en béton Type IE 27x20cm avec chanfrein 5x10 / Betonboordsteen Type IE 27x20cm met afschuining 5x10
- B1.1d — Bordure en béton Type Arrêt de bus 33,4x43,5 18/13,5cm / Betonboordsteen Type Bushaltebanden 33,4x43,5 18/13,5cm
- B1.1e — Bordure en béton ajourée pour évacuation des eaux Type IB 30x20 cm avec chanfrein 2x2 / Opengewerkte betonboordsteen voor de afvoer van het water Type IB 30x20cm met afschuining 2x2
- B.2 – Filets d'eau et bandes de contrebutage en béton selon § H.1. / B.2 – Betonnen straatgoten en kantstroken volgens § H.1.
- B2.1a — Bande de contrebutage en béton - Type Iris 15x25cm / Beton kantstrook - Type Iris 15x25cm

C – BORDURES EN PIERRE NATURELLE SELON § H.2
C – NATUURSTENEN TROTTOIRBANDEN VOLGENS § H.2

- C1 — Bordure en pierre bleue Type IE - 27x20cm avec chanfrein 5x10 / Blauwe steen boordsteen Type IE - 27x20cm met afschuining 5x10
- C2 — Bordure en pierre bleue Type BI2 - 30x20cm avec chanfrein 2x2 / Blauwe steen boordsteen Type BI2 - 30x20cm met afschuining 2x2
- C3 — Bordure en pierre bleue Type BI2 - 30x20cm sans chanfrein / Blauwe steen boordsteen Type BI2 - 30x20cm zonder afschuining
- C4 — Bordure en pierre bleue Type CI12 - 30x10cm sans chanfrein / Blauwe steen boordsteen Type CI12 - 30x10cm zonder afschuining
- C5 — Bande de contrebutage en pierre bleue - 30x25cm sciqué / Blauwe steen kantstrook - 30x25cm sciqué
- C6 — Bande de contrebutage en pierre bleue - 15x25cm sciqué / Blauwe steen kantstrook - 15x25cm sciqué

AUTRES BORDURES / ANDERE TROTTOIRBANDEN

- D1 — Bordure souple en acier galvanisé / Trottoirband uit buigbaam staal

MOBILIER URBAIN - STRAATMEUBILAIR

- Bac de plantations carré en acier (amovibles) B1 = H45cm. Verkant stalen plantenbak (verwijderbare) B1 = H45cm
- Bac de plantations carré en acier (amovibles) B2 = H110cm. Verkant stalen plantenbak (verwijderbare) B2 = H110cm
- Banc - Siège individuel / Bank - Individuele stoel
- Banc en béton architectonique / Bank in architectonischebeton
- Potelet / Paaltje
- Potelet amovible / Verplaatsbaar paaltje
- Poubelle / Vuilnisbak
- Agpu vélo / Fietsleun
- Terrasse / Terras
- Poteau caténaire / Bovenleiding paal
- Poteau STIB / MIVB paal
- Abribus / Bushalte
- Panneau publicitaire / Reclamebord
- Cendrier / Asbak
- Plaque Chrono
- Armoire de distribution / Verdeelkast
- Barrière / Hek

DIVERS

- Rampe béton préfabriqué / Beton geprefabriceerd helling
- Dalle PMR
- Nouvel avaloir / Nieuwe straatksik
- KerbCell / KerbCell
- Avaloir existant / Bestaande straatkolk
- Sens unique existant / Bestaande eenrichtingsstraat
- Sens unique modifié / Gewijzigde eenrichtingsstraat
- Contre-sens tram/bus
- Feux lumineux voitures / Verkeerslichten wagens
- Feux lumineux piétons / Verkeerslichten voetgangers
- Feux lumineux cyclistes / Verkeerslichten fietsers
- Entrée charretière / Garage
- Nouveau lampadaire / Nieuwe verlichting
- Démolition / Afbraak
- Ecoduct / Ecoduct

PETITS OUVRAGES D'ART - KLEINE KUNSTWERKEN

B – BETON ET BETON ARME SELON § 1.1.
B – BETON EN GEWAPEND BETON VOLGENS § 1.1.

- E1 — Elément préfabriqué en L en béton armé C35/45 / Prefab L- elementen in gewapend beton C35/45

SOCIETE DES TRANSPORTS INTERCOMMUNAUX DE BRUXELLES
Rue Royale, 76
1000 BRUXELLES

MAATSCHAPPIJ VOOR HET INTERCOMMUNAAL VERVOER TE BRUSSEL
Koningsstraat, 76
1000 BRUSSEL

TRANSPORT SYSTEMS INFRASTRUCTURES TECHNICAL PROJECTS

URBAN DEVELOPMENT
TEL.: 02/515.23.02

MOVE NOhW! - Ville de Bruxelles / Stad Brussel

TRAM 10: Aménagement des espaces publics / Inrichting van de openbare ruimte

PHASE: DEMANDE DE PERMIS D'URBANISME (ART. 191)
FASE : AANVRAAG TOT STEDENBOUWKUNDIGE VERGUNNING (ART.191)

Dessiné - Getekend

Richez_Associés
2 rue de la Roquette
75011 Paris

Espaces-Mobilités
Rue d'Arlon 22
1050 Bruxelles

Laure Vandenbossche

Plan d'aménagement
Avenue des Croix de Guerre et des Croix du Feu
-
Inrichtingsplan
Oorlogskruisenlaan en Vuurkruisenlaan

Modifications - Wijzigingen			
A	23/09/22	C	
B		D	

Verifié - Nagekeken HEAD OF COMPETENCE CENTER SANTACANA E.		Verifié - Nagekeken SENIOR PROJECT MANAGER BIBAUW J.	
Validé - Geldigverklaard DIRECTOR TECHNICAL PROJECTS VAN DE WIGHE T.		Approuvé - Goedgekeurd SENIOR VICE PRESIDENT TRANSPORT SYSTEMS DE SAINT MOULIN P.	
Date - Datum 18/11/21	Echelle - Schaal 1/200	N° Page	Var./Ver. A

N°: 2021/001_PLAN_Z1_SEC1_PL1