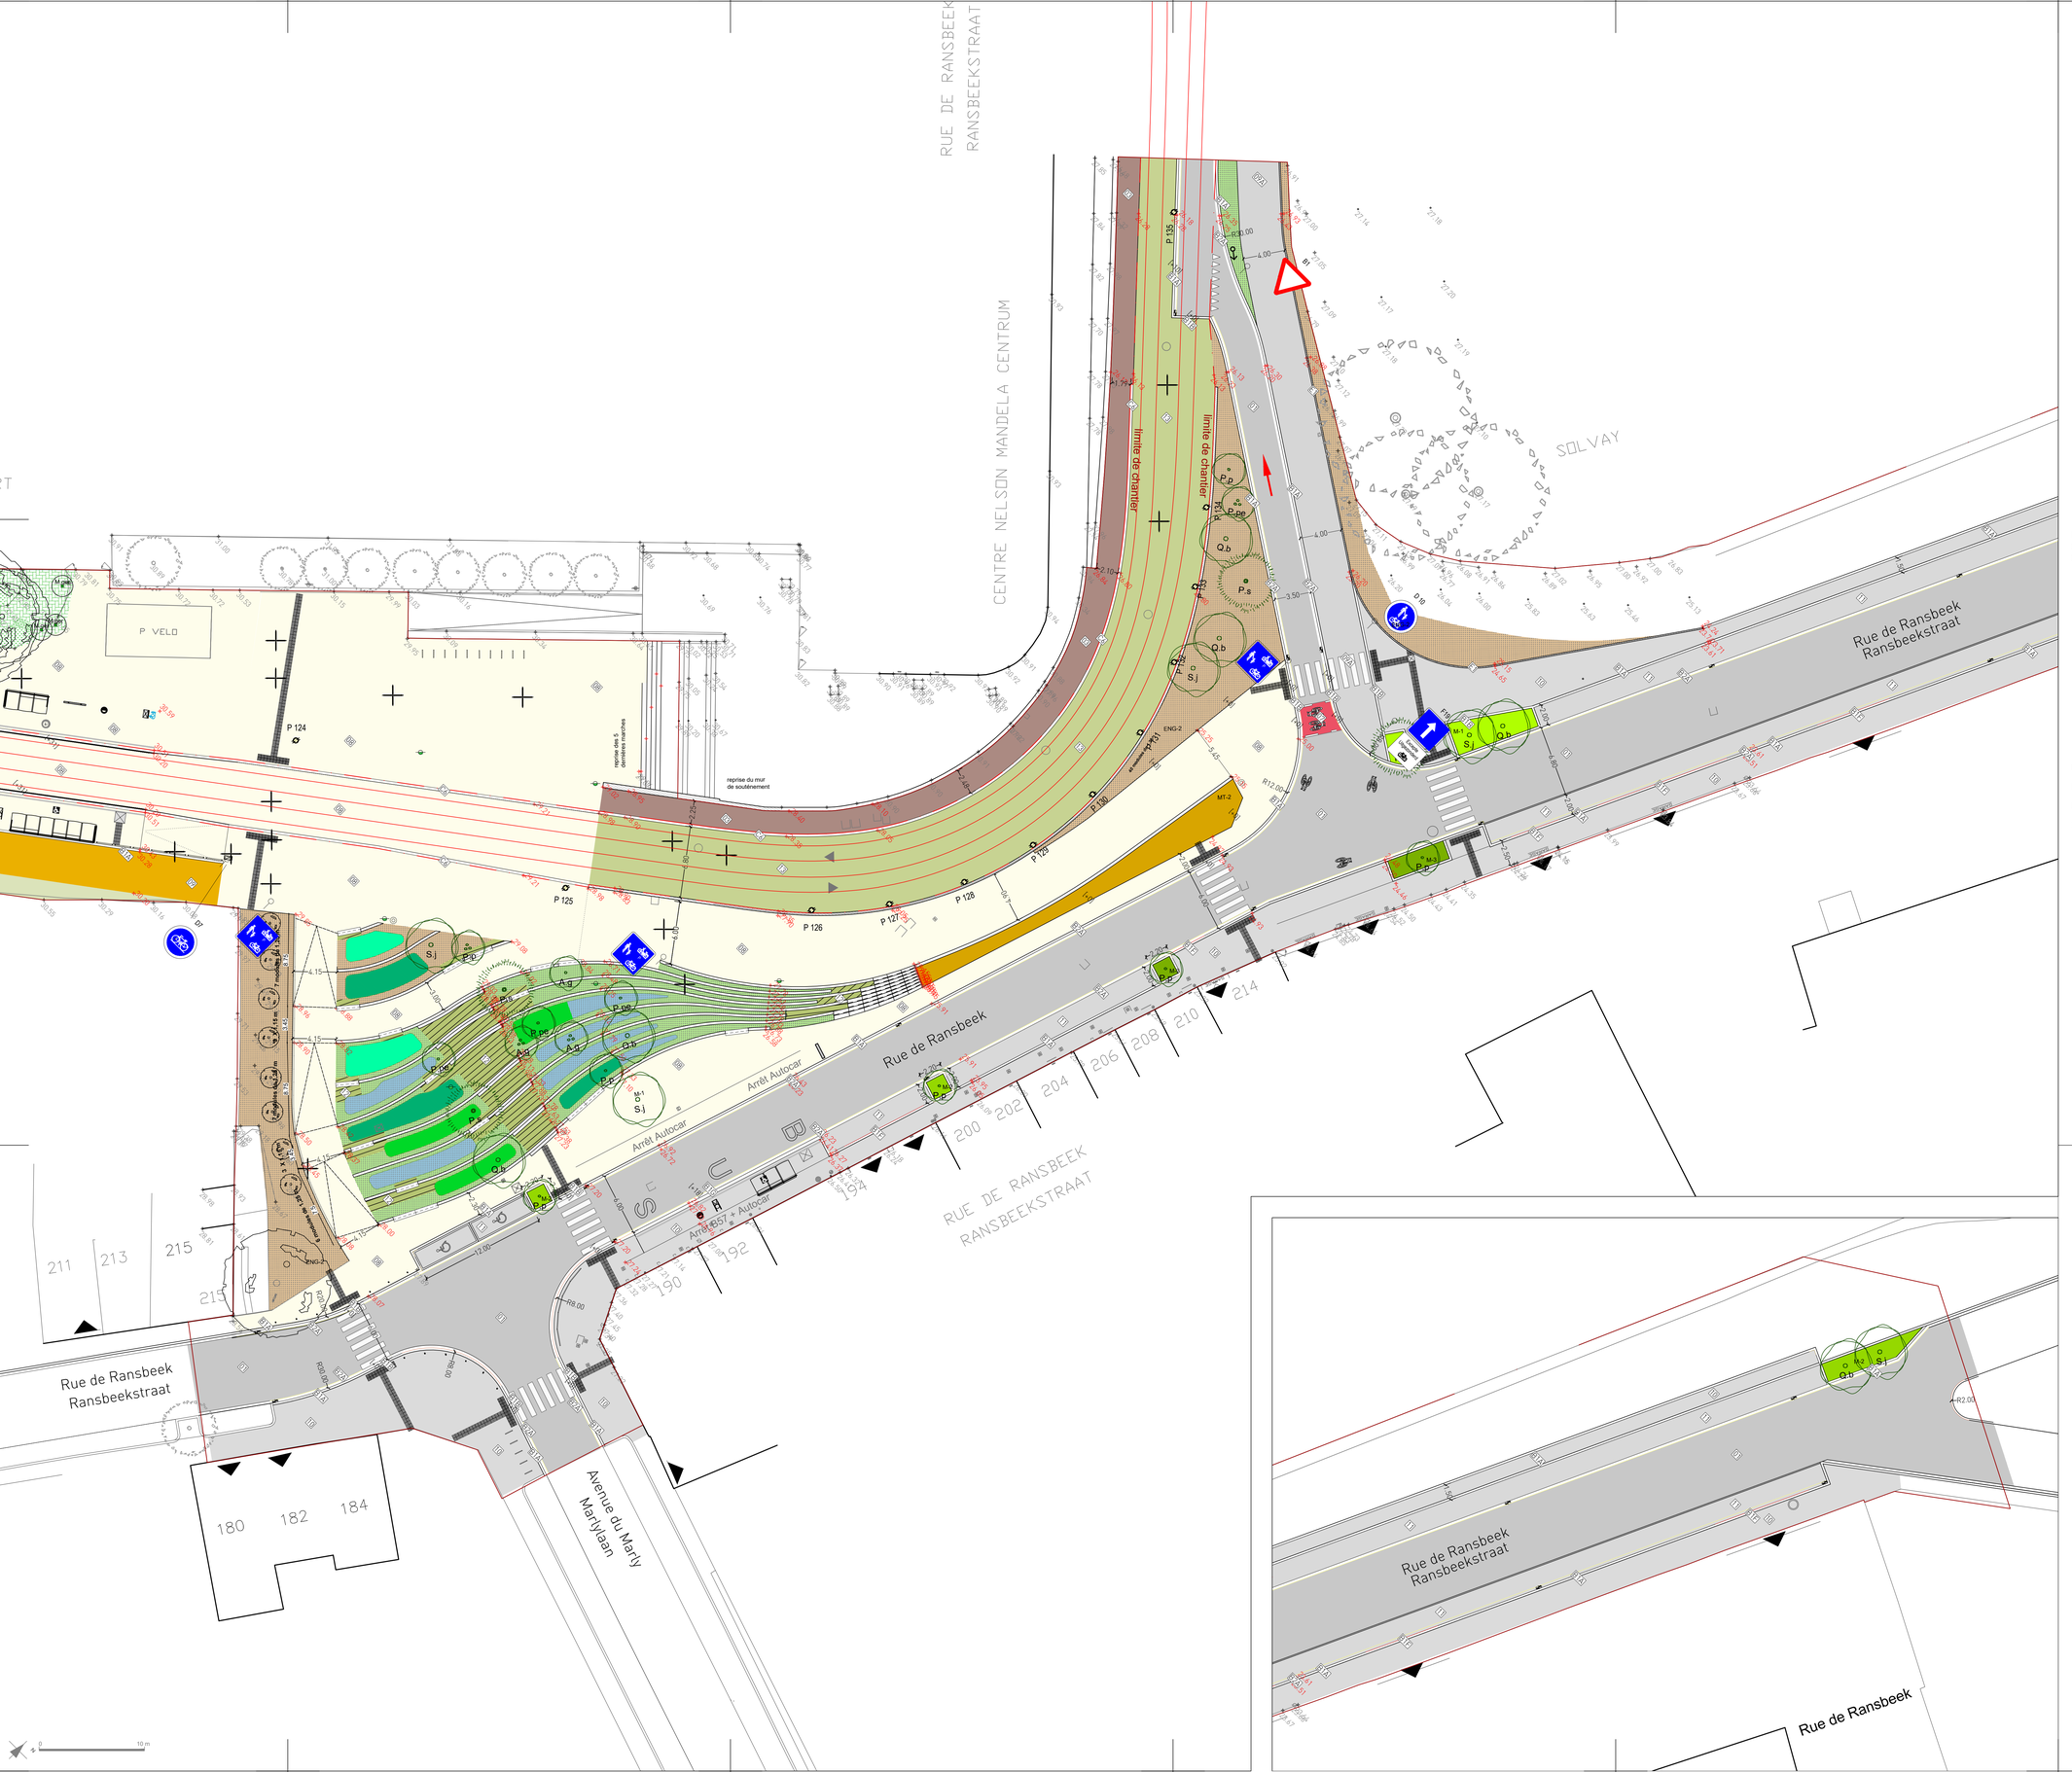

LIMITES - GRENZEN

- Limite de chantier / Grens van het werf
- Trait de coupe / Snede

REVETEMENTS - VLOERBEDEKKINGEN

- Béton désactivé (teinte claire) / Gedesactiveerd beton (lichte tint)
- Enrobé écologique (+ granulats phosphorescents) / Ecologisch enrobé (+ fosforescerende grind)
- R1 Asphalte / Asfalt
- R2 Pavé terre cuite 21x5x10cm / Kleiklinkers 21x5x10 cm
- R3 Pavé terre cuite de récupération / Gerecupereerde kleiklinkers
- R4 Pavé terre cuite de récupération avec larges joints plantés / Gerecupereerde kleiklinkers met brede geplante voegen
- R5 Pierre bleue de récupération avec larges joints plantés / Gerecupereerde blauwsteen met brede geplante voegen
- R6 Platelage bois / Houten vloer
- R7 Schlammage rouge / Rode slemlaag
- R8 Béton bouchardé ou brossé (beige) / Gebouchardeerd beton of geborsteld beton (beige)
- R9 Béton drainant pour piste cyclable (beige) / Waterdoorlatend beton voor fietspad (beige)
- R9A Béton drainant pour trottoir cyclo-piéton (gris clair) / Waterdoorlatend beton voor voetganger-fietspad (lichtgrijs)
- R10 Pavé béton gris (20x20cm) / Beton klinkers grijs (20x20cm)
- R11 Pavé béton drainant (gris) / Waterdoorlatende betonklinkers (grijs)
- R12 Pavé à joint engazonné / Kassei met grasvoegen

PLANTATIONS - BEPLANTINGEN

- Arbre existant conservé / Bestaande boom behouden
- Arbre supprimé / Boom verwijderd
- Nouvel arbre / Nieuwe boom
- M-1 Massif pour pied d'arbre / Plantbed onder boomen
- M-2
- M-3
- MJP-1 Massif pour jardin de pluie / Plantbed voor regentuin
- MJP-2
- MJP-3
- MT-1 Massif sur talus / Plantbed voor taluds
- MT-2
- MT-3
- MF-1 Massif forestier / Bosplantbed
- MF-2
- MF-3
- MP-1 Massif pour place / Plantbed voor pleinen
- MP-2
- MP-3
- MP-4
- MP-5
- MP-6
- MP-7
- Haie mixte / Gemengde haag
- ENG-1 Ensemencement de type 1 / Inzaaien type 1
- ENG-2 Engazonnement de type 2 / Inzaaien type 2
- ENG-3 Engazonnement de type 3 / Inzaaien type 3
- ENG-4 Engazonnement de type 4 / Inzaaien type 4
- TR Site propre TRAM végétalisé / Aangeplante eigen bedding TRAM
- Massif de plantation (graminées, vivaces, ...) / Beplantingen zone (grassen, vaste planten, ...)
- Prairie de fauche fleurie / Bloemenweide

ELEMENTS LINEAIRES - VLOERBEDEKKING

B - BORDURES, FILETS D'EAU, BORDURES-FILETS D'EAU ET BANDES DE CONTREBUTAGE EN BETON SELON § 4.1 / B - BETONNEN TROTTOIRBANDEN, STRAATGOTEN, GOOT-BANDEN EN PARKTIKSTEEN VOLGENS § 4.1

B.1 - Bordures en béton selon § H.1. / B.1. - Betonnen trottoirbanden volgens § H.1.

- B1A1 Bordure en béton Type IB 30x20cm avec chanfrein 2x2 / Betonboordsteen Type IB 30x20cm met afschuining 2x2
- B1B1 Bordure en béton Type IB 30x20cm sans chanfrein / Betonboordsteen Type IB 30x20cm zonder afschuining
- B1C1 Bordure en béton Type IC1 30x10cm sans chanfrein / Betonboordsteen Type IC1 30x10cm zonder afschuining
- B1D1 Bordure en béton: 15x10cm crénelée sans chanfrein / Gegroefde betonboordsteen 15x10cm zonder afschuining
- B1E1 Bordure en béton Type IE 27x20cm avec chanfrein 5x10 / Betonboordsteen Type IE 27x20cm met afschuining 5x10
- B1F1 Bordure en béton Type Arrêt de bus 33,4x43,5 18/13,5cm / Betonboordsteen Type Bushaltebanden 33,4x43,5 18/13,5cm
- B1G1 Bordure en béton ajourée pour évacuation des eaux Type IB 30x20 cm avec chanfrein 2x2 / Opengewerkte betonboordsteen voor de afvoer van het water Type IB 30x20cm met afschuining 2x2

B.2 - Filets d'eau et bandes de contrebutage en béton selon § H.1 / B.2. - Betonnen straatgoten en kantstroken volgens § H.1.

- B2A1 Bande de contrebutage en béton - Type Iris 15x25cm / Beton kantstrook - Type Iris 15x25cm

C - BORDURES EN PIERRE NATURELLE SELON § H.2 / C - NATUURSTENEN TROTTOIRBANDEN VOLGENS § H.2.

- C1 Bordure en pierre bleue Type IE - 27x20cm avec chanfrein 5x10 / Blauwe steen boordsteen Type IE - 27x20cm met afschuining 5x10
- C2A1 Bordure en pierre bleue Type BI2 - 30x20cm avec chanfrein 2x2 / Blauwe steen boordsteen Type BI2 - 30x20cm met afschuining 2x2
- C3A1 Bordure en pierre bleue Type BI2 - 30x20cm sans chanfrein / Blauwe steen boordsteen Type BI2 - 30x20cm zonder afschuining
- C4A1 Bordure en pierre bleue Type CI12 - 30x10cm sans chanfrein / Blauwe steen boordsteen Type CI12 - 30x10cm zonder afschuining
- C5A1 Bande de contrebutage en pierre bleue - 30x25cm sciqué / Blauwe steen kantstrook - 30x25cm sciqué
- C6A1 Bande de contrebutage en pierre bleue - 15x25cm sciqué / Blauwe steen kantstrook - 15x25cm sciqué

AUTRES BORDURES - ANDERE TROTTOIRBANDEN

- E1 Bordure souple en acier galvanisé / Trottoirband uit buigzaam staal

MOBILIER URBAIN - STRAATMEUBILAIR

- Bac de plantations carré en acier (amovibles) B1 = H45cm / Verkaant stalen plantenbak (verwijderbare) B1 = H45cm
- Bac de plantations carré en acier (amovibles) B2 = H110cm / Verkaant stalen plantenbak (verwijderbare) B2 = H110cm
- Banc - Siège individuel / Bank -Individuele stoel
- Banc en béton architectonique / Bank in architectonische beton
- Potelet / Paaltje
- Potelet amovible / Verplaatsbaar paaltje
- Poubelle / Vuilnisbak
- Appui vélo / Fietsbeun
- Terrasse / Terras
- Poteau caténaire / Bovenleiding paal
- Poteau STIB MIVB paal
- Abribus / Bushalte
- Panneau publicitaire / Reclamebord
- Cendrier / Asbak
- Plaque Chrono
- Armoire de distribution / Verdeelkast
- Barrière / Hek

DIVERS

- Rampe béton préfabriqué / Beton geprefabriceerd helling
- Dalle PMR
- Nouvel avaloir / Nieuwe straatkolk
- KerbCell / KerbCell
- Avaloir existant / Bestaande straatkolk
- Sens unique existant / Bestaande eenrichtingsstraat
- Sens unique modifié / Gewijzigde eenrichtingsstraat
- Contre-sens tram/bus
- Feux lumineux voitures / Verkeerslichten wagens
- Feux lumineux piétons / Verkeerslichten voetgangers
- Feux lumineux cyclistes / Verkeerslichten fietsers
- Entrée charretière / Garage
- Nouveau lampadaire / Nieuwe verlichting
- Démolition / Afbraak
- Ecoduct / Ecoduct

PETITS OUVRAGES D'ART - KLEINE KUNSTWERKEN

B - BETON ET BETON ARME SELON § 5.2 / B. - BETON EN GEWAPEND BETON VOLGENS § 5.2.

- Elément préfabriqué en L en béton armé C35/45 / Prefab L- elementen in gewapend beton C35/45

SOCIETE DES TRANSPORTS INTERCOMMUNAUX DE BRUXELLES
Rue Royale, 74
1000 BRUXELLES

MAATSCHAPPIJ VOOR HET INTERCOMMUNAAL VERVOER TE BRUSSEL
Koningstraat, 74
1000 BRUSSEL

TRANSPORT SYSTEMS
INFRASTRUCTURES
TECHNICAL PROJECTS

URBAN DEVELOPMENT
TEL.: 02/515.23.02

MOVE NOhW! - Ville de Bruxelles / Stad Brussel

TRAM 10: Aménagement des espaces publics / Inrichting van de openbare ruimte

PHASE: DEMANDE DE PERMIS D'URBANISME (ART. 191)
FASE : AANVRAAG TOT STEDENBOUWKUNDIGE VERGUNNING (ART.191)

Dessiné - Getekend
Richez_Associés
2 rue de la Roquette
75011 Paris
Espaces-Mobilités
Rue d'Arlon 22
1050 Bruxelles
Laure Vandenbossche

Plan d'aménagement

Stade Nelson Mandela
-
Inrichtingsplan
Nelson Mandela Stadium

Modifications - Wijzigingen

A	23/09/22	C	
B		D	

Verifié - Nagekeken HEAD OF COMPETENCE CENTER SANTACANA E.	Verifié - Nagekeken SENIOR PROJECT MANAGER BIBAUW J.
Validé - Geldigverklaard DIRECTOR TECHNICAL PROJECTS VAN DE WEGHE T.	Approuvé - Goedgekeurd SENIOR VICE PRESIDENT TRANSPORT SYSTEMS DE SAINT MOULIN P.

Date - Datum	Echelle - Schaal	N° Page	N°:	Var./Ver.
18/11/21	1/200		2021/001_PLAN_Z2_SEC7_PL10	A