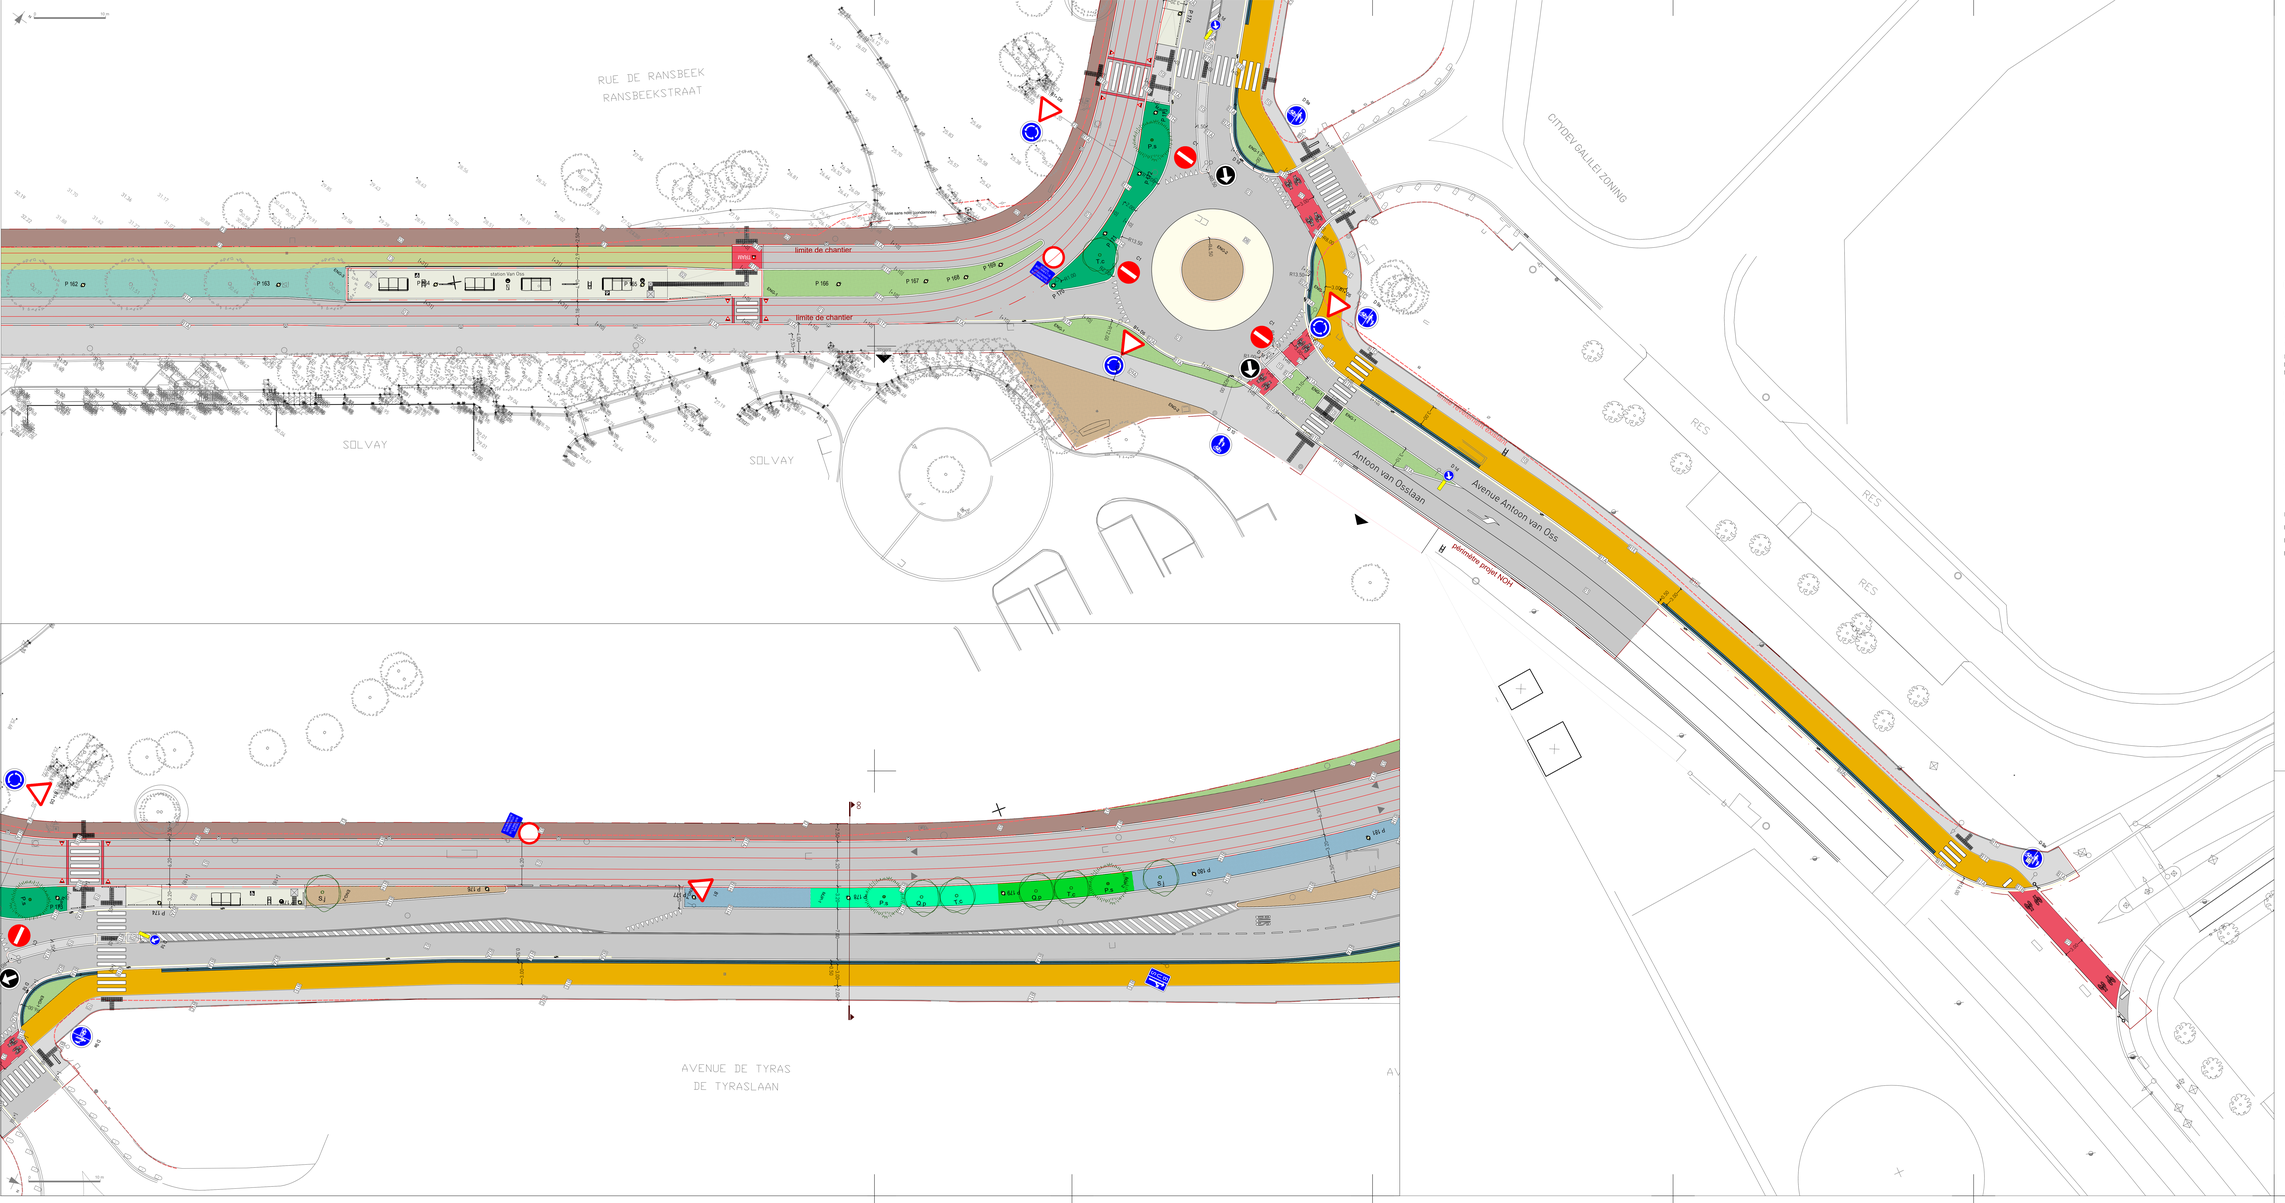

LIMITES - GRENZEN

Limite de chantier
Grens van het werf

Tracé de coupe
Snede

REVÊTEMENTS - VLOEREDEKKINGEN

Béton désactivé teinte claire/
Gebeitsbeton beton (lichte tint)

Enrobé drainant/
Drainerende asfalt

Asphalte
Asfalt

Pavé terre cuite 21x21x10cm
Klinkers 21x21x10 cm

Pavé terre cuite de récupération
Gerecuperende klinkers

Pavé terre cuite de récupération avec larges joints plantés
Gerecuperende klinkers met breede gebeplante voegen

Pierre bleue de récupération avec larges joints plantés
Gerecuperende blauwsteen met breede gebeplante voegen

Platelage bois
Houten vloer

Schiaisinnage rouge
Rode cementag

Béton bouchardé ou brossé (berge)
Gebouchardeerd beton of geborsteld beton (berge)

Béton drainant pour piste cyclable (berge)
Waterdoorlatend beton voor fietspad (berge)

Béton drainant pour trottoir cyclo-piéton (gris clair)
Waterdoorlatend beton voor voetganger-/fietspad (lichtgrijs)

Pavé béton gris (20x20cm)
Beton klinkers grijs (20x20cm)

Pavé béton drainant (gris)
Waterdoorlatende betonklinkers (grijs)

Pavé à joint végétonné
Klinker met gras voegen

PLANTATIONS - BEPLANTINGEN

Arbre existant conservé
Bestaande boom behouden

Arbre supprimé
Boom verwijderd

Massif d'arbre
Massa boom

B 1 Massif pour pied d'arbre
Plantbed voor bomen

B 2 Massif pour jardin de pluie
Plantbed voor regentuin

B 3 Massif sur talus
Plantbed voor talude

B 4 Massif forestier
Bosplantbed

B 5 Massif pour plana
Plantbed voor planas

Tête creuse
Gevuld hoofd

ENG 1 Encaissement de type 1
Inzaaien type 1

ENG 2 Engazonnement de type 2
Inzaaien type 2

ENG 3 Engazonnement de type 3
Inzaaien type 3

ENG 4 Engazonnement de type 4
Inzaaien type 4

Vis propre TRAM végétalisé
Aangeplante voegen bedding TRAM

Massif de plantation (graminées, vivaces, ...)
Beplantingen zone (grassen, vaste planten, ...)

Prairie de fauche fleurie
Bloemenweide

MOBILIER URBAIN - STRAATMEUBILAIR

Bac de plantations carré en acier (amovible)
B2 = H70cm
Verkleen stalen plantenbak (verwijderbaar)
B2 = H60cm

Bac de plantations carré en acier (amovible)
B2 = H110cm
Verkleen stalen plantenbak (verwijderbaar)
B2 = H110cm

Banc - Siège individuel
Bank - individuele stoel

Banc en béton architectonique
Bank in architectonischebeton

Poteau
Paaltje

Poteau amovible
Verwijderbaar paaltje

Poubelle
Afvalbak

Abri vélo
Fietshuis

Terrasse
Terras

Frêne cabinet
Boomkandig paal

Frêne STIB
MIVB paal

Bornes
Buisbelle

Panneau publicitaire
Reclamebord

Cendrier
Asbak

Plaque Chrono

Armoire de distribution
Verdeelkast

Barrière
Hek

OUVRS

Rampe béton préfabriqué
Beton geprefabriceerd helling

Quai PMR
Perron

Noues avaloir
Nieuwe straatkolk

AvaQuo
AvaQuo

Avaloir existant
Bestaande straatkolk

Sens unique existant
Bestaande eenrichtingsverkeer

Sens unique modifié
Gewijzigde eenrichtingsverkeer

Contre sens transitous
Tweerichtingsverkeer

Feux lumineux voitures
Verkeerslichten wagens

Feux lumineux piétons
Verkeerslichten voetgangers

Feux lumineux cyclistes
Verkeerslichten fietsers

Entrée chaynédine
Garage

Nouveau lampadaire
Nieuwe verlichting

Démolition
Afbraak

Ecoduct
Ecoduct

ELEMENTS LINEAIRES - VLOEREDEKKING

A - AVEROIRS, FOSSES ET BANDES DE CONTREBUTAGE EN BETON DE RIVES
A - GOOTJES, GRACHTEN EN BETONBANDEN VOOR DE RIVIERE

B - BORDURES, PETITS MURETS, CHANFREINS, NEZ DE MARCHES EN BETON
B - BORDUREN, KLEINE MUREN, SCHUINSTEKEN, TREDEN IN BETON

B.1 - Bordures en béton selon § A.1.
B.1 - Betonnen trottoirbanden volgens § A1.

Bordure en béton Type B1 30x25cm avec chanfrein 2x2
Betonbordsteen Type B1 30x25cm met afschuining 2x2

Bordure en béton Type B1 30x25cm sans chanfrein
Betonbordsteen Type B1 30x25cm zonder afschuining

Bordure en béton Type D1 30x15cm sans chanfrein
Betonbordsteen Type D1 30x15cm zonder afschuining

Bordure en béton 15x15cm crénelée sans chanfrein
Gegraafde betonbordsteen 15x15cm zonder afschuining

Bordure en béton Type B 21x25cm avec chanfrein 5x10
Betonbordsteen Type B 21x25cm met afschuining 5x10

Bordure en béton Type B 21x25cm sans chanfrein
Betonbordsteen Type B 21x25cm zonder afschuining

Bordure en béton spécifique pour évacuation des eaux
Type B 30x25 cm avec chanfrein 2x2
Speciale betonbordsteen voor de afvoer van het water
Type B 30x25cm met afschuining 2x2

B.2 - Frets d'eau et bandes de contrebutage en béton selon § A.1.
B.2 - Betonnen dwarsgoten en kantstenen volgens § A.1.

Bande de contrebutage en béton - Type I ris 15x25cm
Beton kantstenen - Type I ris 15x25cm

C - BORDURES EN PIERRE NATURELLE EN DE B.A.C.
C - BRANDSTEEN, STEENGEBOUWD EN VAN B.A.C.

Bordure en pierre bleue Type B1 - 27x25cm avec chanfrein 5x10
Blauwe steen kantsteen Type B1 - 27x25cm met afschuining 5x10

Bordure en pierre bleue Type B2 - 30x25cm avec chanfrein 2x2
Blauwe steen kantsteen Type B2 - 30x25cm met afschuining 2x2

Bordure en pierre bleue Type B2 - 30x25cm sans chanfrein
Blauwe steen kantsteen Type B2 - 30x25cm zonder afschuining

Bordure en pierre bleue Type D2 - 30x15cm sans chanfrein
Blauwe steen kantsteen Type D2 - 30x15cm zonder afschuining

Bande de contrebutage en pierre bleue - 30x25cm scalpé
Blauwe steen kantsteen - 30x25cm scalpé

Bande de contrebutage en pierre bleue - 15x25cm scalpé
Blauwe steen kantsteen - 15x25cm scalpé

D - PETITS OUVRAGES D'ART - KLEINE KUNSTWERKEN

D - PETITS OUVRAGES D'ART - KLEINE KUNSTWERKEN
D - KLEINE KUNSTWERKEN IN BETON GEWAPEND

D - PETITS OUVRAGES D'ART - KLEINE KUNSTWERKEN
D - KLEINE KUNSTWERKEN IN BETON GEWAPEND

Elément préfabriqué en L en béton armé C35/45
Prefab L-elementen in gewapend beton C35/45

PETITS OUVRAGES D'ART - KLEINE KUNSTWERKEN

D - PETITS OUVRAGES D'ART - KLEINE KUNSTWERKEN
D - KLEINE KUNSTWERKEN IN BETON GEWAPEND

D - PETITS OUVRAGES D'ART - KLEINE KUNSTWERKEN
D - KLEINE KUNSTWERKEN IN BETON GEWAPEND

Elément préfabriqué en L en béton armé C35/45
Prefab L-elementen in gewapend beton C35/45

SOCIETE DES TRANSPORTS INTERCOMMUNAUX DE BRUXELLES
Rue Fonsny 70
1060 BRUXELLES

MAATSCHAPPIJ VOOR HET INTERCOMMUNAAL VERVOER TE BRUSSEL
Fonsnystraat 70
1060 BRUSSEL

brussels

TRANSPORT SYSTEMS
INFRASTRUCTURES
TECHNICAL PROJECTS

URBAN DEVELOPMENT
TEL.: 02/515 23.02

MOVE NOhW! - Ville de Bruxelles / Stad Brussel

TRAM 10: Aménagement des espaces publics / Inrichting van de openbare ruimte

PHASE: DEMANDE DE PERMIS D'URBANISME (ART. 191)
FASE : AANVRAAG TOT STEDENBOUWKUNDIGE VERGUNNING (ART.191)

Dessiné - Getekend

Réalisation: Richez_Associés
2 rue de la Roquette
75011 Paris

Espaces Mobilités
Rue d'Arlon 22
1050 Bruxelles

Laure Vandenbossche

Plan d'aménagement

Rue de Ransbeek et Avenue de Tyras
-
Inrichtingsplan
Ransbeekstraat en de Tyras laan

Modifications - Wijzigingen

A	23/09/22	C	
B		D	

Vérifié - Nagekeken LEAD OF COMPETENCE CENTER LANTAGNA E.		Vérifié - Nagekeken SENIOR PROJECT MANAGER DRAGNI J.	
Validé - Goedgekeurd DIRECTOR TECHNICAL PROJECT VAN DE MEUWE T.		Approuvé - Goedgekeurd SENIOR VICE-PRESIDENT TRANSPORT SYSTEMS DE SAINT MOULIN B.	

Date - Datum	Echelle - Schaal	N° Page	
18/11/21	1/200	N°: 2021/001_PLAN_Z3_SECB-9_PL13	Ver./Ver. A