


LIMITES - GRENZEN		MOBILITEIT URBAIN - STRAATMEUBELAIR	
	Limite de chantier Grens van het werf		Bac de plantations carré en acier dans le sol (lamelle) - B1 - H45cm Verkant stalen plantenbak, aan de grond verankerd (verwijderbaar) - B1 - H45cm
	Trait de coupe Sneide		Bac de plantations carré en acier au-dessus du sol (lamelle) - B2 - H110cm Verkant stalen plantenbak, aan de grond verankerd (verwijderbaar) - B2 - H110cm
	Impact foncier Landeffect		Banc - Siège individuel Bank - Individueel stoel
RETEMENTS - VLOERBEDEKINGEN			
	Béton désactivé (haute classe) Gedeseactiveerd beton (lichte tint)		Assise en bois Houten zitplaats
	Enrobé écologique (+ granulats phosphorescents) Ecologisch enrobé (+ fluorescerende grind)		Poteliel Plantje
	Asphalte Asfalt		Poteliel amovible Verplaatsbaar poteliel
	Plaque terre cuite 21x510cm Kleinklinkers 21x510 cm		Profilée Vulfindek
	Plaque terre cuite de récupération Gerecycleerde kleinklinkers		Appui vélo Fietssteun
	Plaque terre cuite de récupération avec larges joints plantés Gerecycleerde kleinklinkers met brede geplante voegen		Terrasse Terras
	Pierre bleue de récupération avec larges joints plantés Gerecycleerde blauwsteen met brede geplante voegen		Poteau cabine Boortandpaal
	Plantilage bois Houten planken		Poteau STIB MVB paal
	Schlammage rouge Rode slemmings		Abr bus Bushalte
	Béton lavé drainant (beige) Waterdoorlatend gewassen beton (beige)		Panneau publicitaire Reclamebord
	Béton lavé drainant (beige) Waterdoorlatend gewassen beton (beige)		Cadène Aldak
	Plaque béton gris foncé (20x20cm) Beton klinkers donkergrijs voor parkeren (20x20cm)		Plaque Chrono
	Plaque béton gris foncé en stationnement (20x20cm) Beton klinkers donkergrijs voor parkeren (20x20cm)		Armure de distribution Verdelkast
PLANTATIONS - BEPLANTINGEN			
	Arbre existant conservé Bestaande boom behouden		Barrière Hek
	Arbre supprimé Boom verwijderd		DIVERS
	Nouvel arbre Nieuwe boom		Rampe béton préfabriquée Beton geprefabriceerd heilings
	Gazon Gras		Dalle PMR
	Plantations Beplantingen		Nouvel anneau Nieuwe straatlantaarn
	Nouveau passage Nieuw voetpad		Anneau existant Bestaande straatlantaarn
	Jardin de pluie Regentuin		Sens unique existant Bestaande eenrichtingsstraat
	Talus végétalisé Groene talud		Sens unique modifié Gewijzigde eenrichtingsstraat
	Plaque à joint angulaire Kant met grasvoegen		Contre-sens tram/bus
	Site propre TSM végétalisé Aangepaste eigen bedding TRAM		Feux lumineux voitures Verkeerslichten wagens
	Hier Hug		Feux lumineux piétons Verkeerslichten voetgangers
	Masif de plantation (graminées, vivaces...) Massief met grassoorten, vaste planten...		Feux lumineux cyclistes Verkeerslichten fietsers
	Plaine de fraîche fleurie Bloemenwaaier		Entrée charretière Garage
ELEMENTS LINEAIRES - VLOERBEDEKING			
	Bordure en béton 20x50cm avec chanfrein 2x2 Betonboordsteen 20x50cm met afschuining 2x2		Démolition Afbraak
	Bordure en béton 20x30cm avec chanfrein 2x2 Betonboordsteen 20x30cm met afschuining 2x2		
	Bordure en béton 20x30cm sans chanfrein Betonboordsteen 20x30cm zonder afschuining		
	Bordure en béton 20x20cm avec chanfrein 5x10 Betonboordsteen 20x20cm met afschuining 5x10		
	Bordure en béton 6x20cm sans chanfrein Betonboordsteen 6x20cm zonder afschuining		
	Bordure en pierre bleue - 20x50cm avec chanfrein 2x2 Blauwe steen boordsteen - 20x50cm met afschuining 2x2		
	Bordure en pierre bleue - 20x30cm avec chanfrein 2x2 Blauwe steen boordsteen - 20x30cm met afschuining 2x2		
	Bordure en pierre bleue - 20x30cm sans chanfrein Blauwe steen boordsteen - 20x30cm zonder afschuining		
	Bordure en pierre bleue - 20x20cm avec chanfrein 5x10 Blauwe steen boordsteen - 20x20cm met afschuining 5x10		
	Bordure en pierre bleue - 6x20cm sans chanfrein Blauwe steen boordsteen - 6x20cm zonder afschuining		
	Bordure en acier flexible Trottoirband uit buigzaam staal		
	Bande de contrebutage en béton - Type Iris 25x15cm Beton kantstrook - Type Iris 25x15cm		
	Bande de contrebutage en pierre bleue - Type Iris 25x15cm Blauwe steen kantstrook - Type Iris 25x15cm		

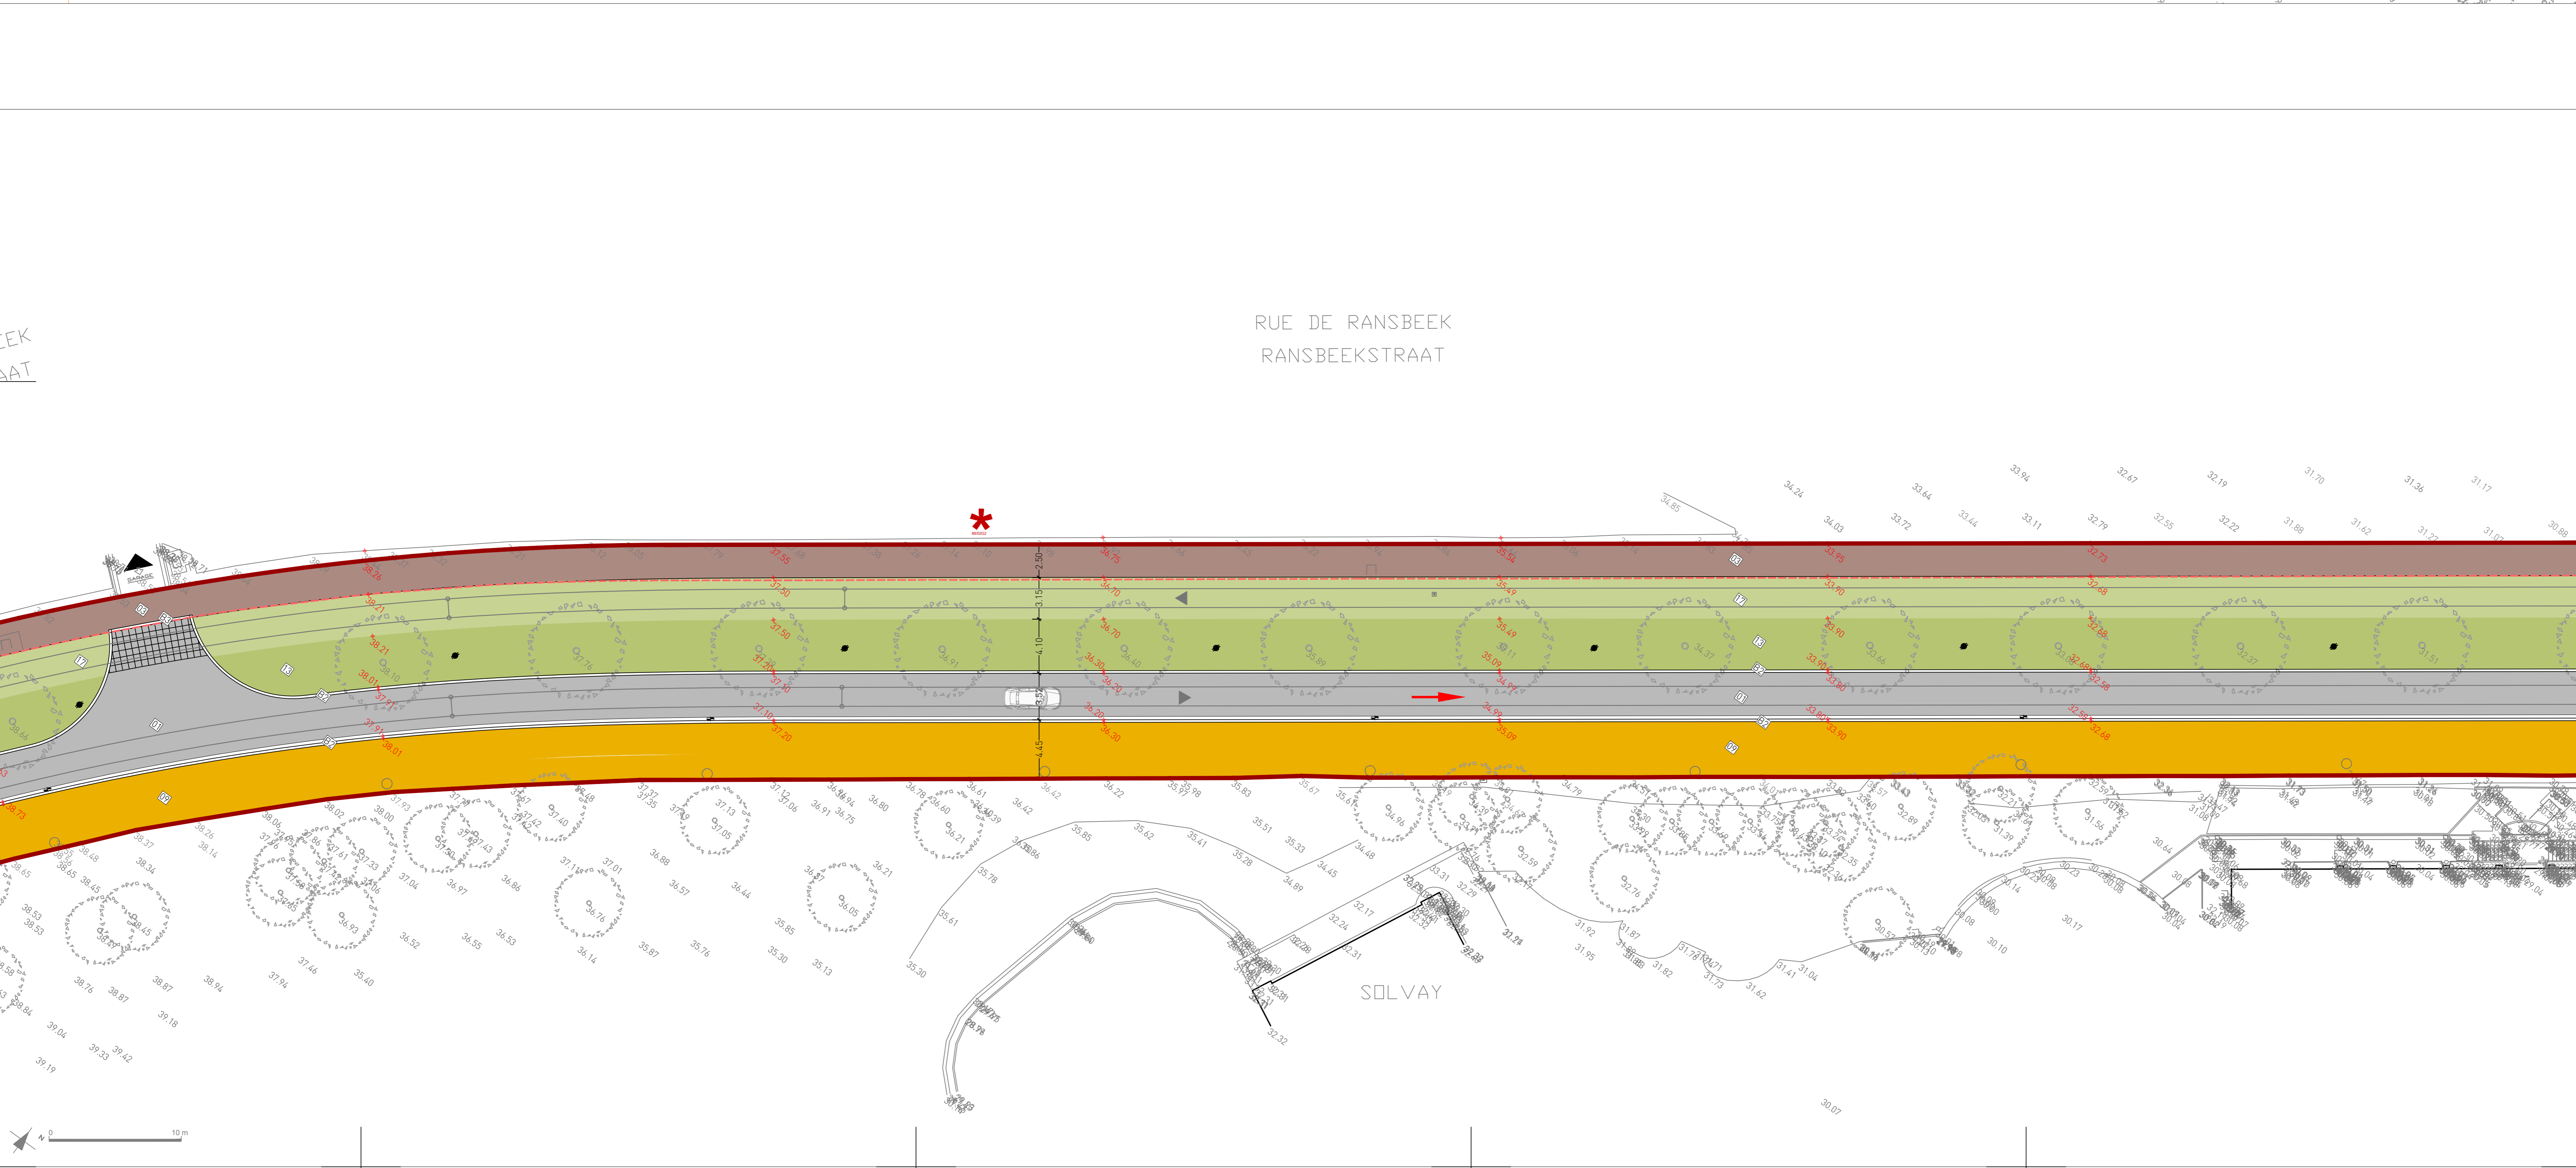

SOCIÉTÉ DES TRANSPORTS INTERCOMMUNAUX DE BRUXELLES
Rue Royale, 71
1000 BRUXELLES

MAATSCHAPPIJ VOOR HET INTERCOMMUNAAU VERVOER TE BRUSSEL
Koningsstraat, 74
1000 BRUSSEL

TS TRANSPORT SYSTEMS
INFRASTRUCTURES
TECHNICAL PROJECTS

URBAN DEVELOPMENT
TEL: 02703.2512

MOVE NOHW! - Ville de Bruxelles / Stad Brussel

TRAM 10: Aménagement des espaces publics / Inrichting van de openbare ruimte

PHASE: DEMANDE DE PERMIS D'URBANISME
FASE: AANVRAAG TOT STEDENBOUWKUNDIGE VERGUNNING

Dessiné - Getekend
Richez, Assolins
Fleur de la Riquette
75011 Paris

Espaces-Mobilités
Rue d'Arion 22
1050 Bruxelles

Plan d'aménagement
Rue de Ransbeek
-
Inrichtingsplan
Ransbeekstraat

Modifications - Wijzigingen

A	B	C	D
---	---	---	---

Validé - Geldigverklaard
DIRECTOR TECHNICAL PROJECTS
VAN DE WEGHE T.

Approuvé - Goedgekeurd
SENIOR VICE PRESIDENT TRANSPORT SYSTEMS
DE SAINT MOULIN R.

Date - Datum: 18/11/21
Echelle - Schaal: N° Page: 1/200
N°: 2021/001_PLAN_SEC6_PL11
Var./Ver: