

LIMITES - GRENZEN

- Limite de chantier / Grans van het werf
- Trait de coupe / Snelde
- Impact foncier / Landeffect

RETEVEMENTS - VLOERBEDEKINGEN

- Béton désactivé (haute clarté) / Gedesactiveerd beton (lichte tint)
- Enrobé écologique (+ granulats phosphorescents) / Ecologisch enrobé (+ fluorescerende grind)
- Asphalte / Asphalt
- Paai terre cuite 21x10cm / Kleiënklinkers 21x10 cm
- Paai terre cuite de récupération / Gerecupereerde kleiënklinkers
- Paai terre cuite de récupération avec larges joints plantés / Gerecupereerde kleiënklinkers met brede geplante voegen
- Pierre bleue de récupération avec larges joints plantés / Gerecupereerde blauwsteen met brede geplante voegen
- Platiage bois / Houten planken
- Schlammege rouge / Rode sliemzand
- Béton lavé drainant (beige) / Waterdoorlatend gewassen beton (beige)
- Béton lavé drainant (beige) / Waterdoorlatend gewassen beton (beige)
- Paai béton gris (20x20cm) / Beton klinkers grijs (20x20cm)
- Paai béton gris foncé en stationnement (20x20cm) / Beton klinkers donkergrijs voor parkeren (20x20cm)

PLANTATIONS - BEPLANTINGEN

- Arbre existant conservé / Bestaande boom behouden
- Arbre supprimé / Boom verwijderd
- Nouvel arbre / Nieuwe boom
- Gras / Gras
- Plantations / Beplantingen
- Nouveau stradic / Nieuwe stradic
- Nouveau stradic / Nieuwe stradic
- Jardin de pluie / Regenput
- Talus végétalisé / Groene talud
- Paai à joint angulaire / Keiën met gewogen
- Site gracie TRAM végétalisé / Aangepaste eigen bedding TRAM
- Haie / Hege
- Haie / Hege
- Masaf de plantation (graminées, vivaces, ...) / Beplantingen zone grasen, vaste planten, ...
- Prairie de fraîche fleurie / Bloemenwede

ELEMENTS LINEAIRES - VLOERBEDEKING


- Bordure en béton 20x50cm avec chanfrein 2x2 / Betonboordsteen 20x50cm met afschuining 2x2
- Bordure en béton 20x30cm avec chanfrein 2x2 / Betonboordsteen 20x30cm met afschuining 2x2
- Bordure en béton 20x30cm sans chanfrein / Betonboordsteen 20x30cm zonder afschuining
- Bordure en béton 20x20cm avec chanfrein 5x10 / Betonboordsteen 20x20cm met afschuining 5x10
- Bordure en béton 6x20cm sans chanfrein / Betonboordsteen 6x20cm zonder afschuining
- Bordure en pierre bleue - 20x30cm avec chanfrein 2x2 / Blauwe steen boordsteen - 20x30cm met afschuining 2x2
- Bordure en pierre bleue - 20x30cm sans chanfrein / Blauwe steen boordsteen - 20x30cm met afschuining 2x2
- Bordure en pierre bleue - 20x30cm sans chanfrein / Blauwe steen boordsteen - 20x30cm zonder afschuining
- Bordure en pierre bleue - 20x20cm avec chanfrein 5x10 / Blauwe steen boordsteen - 20x20cm met afschuining 5x10
- Bordure en pierre bleue - 6x20cm sans chanfrein / Blauwe steen boordsteen - 6x20cm zonder afschuining
- Bordure en acier flexible / Tretforband uit buiszaam staal
- Bande de contrebutage en béton - Type Iris 25x15cm / Beton kantstrook - Type Iris 25x15cm
- Bande de contrebutage en pierre bleue - Type Iris 25x15cm / Blauwe steen kantstrook - Type Iris 25x15cm

MOBIER URBAIN - STRAATMEUBILAIR

- Bac de plantations carré en acier dans le sol (lamelles) - B1 + H45cm / Vierkant stalen plantenbak, aan de grond verankerde (verwijderbaar) - B1 + H45cm
- Bac de plantations carré en acier ancré dans le sol (lamelles) - B2 + H110cm / Vierkant stalen plantenbak, aan de grond verankerde (verwijderbaar) - B2 + H110cm
- Banc - Sèze individuel / Bank - Individuele sèze
- Assise en bois / Houten zitplaats
- Poteliè / Plantje
- Poteliè amovible / Verplaatsbaar plantje
- Probelles / Vuilnisbak
- Appui vélo / Fietshouer
- Terrasse / Terras
- Poteau cabinaire / Boenleiding paal
- Poteau STIB / MVB paal
- Abribus / Bushalte
- Panneau publicitaire / Reclamebord
- Cadène / Aankleef
- Plaque Chrono
- Armure de distribution / Verdeelkast
- Barrière / Heek

DIVERS

- Rampe béton préfabriqué / Beton geprefabriceerd heilijg
- Dalle PMR
- Nouvel anolon / Nieuwe stradic
- Anolon existant / Bestaande stradic
- Sens unique existant / Bestaande eenrichtingsstraat
- Sens unique modifié / Gewijzigde eenrichtingsstraat
- Contre-sens tramibus
- Feux lumineux voitures / Verkeerslichten wagens
- Feux lumineux piétons / Verkeerslichten voetgangers
- Feux lumineux cyclistes / Verkeerslichten fietsers
- Entrée charretière / Garage
- Nouveau lampadaire / Nieuwe verlichting
- Démolition / Abreuk

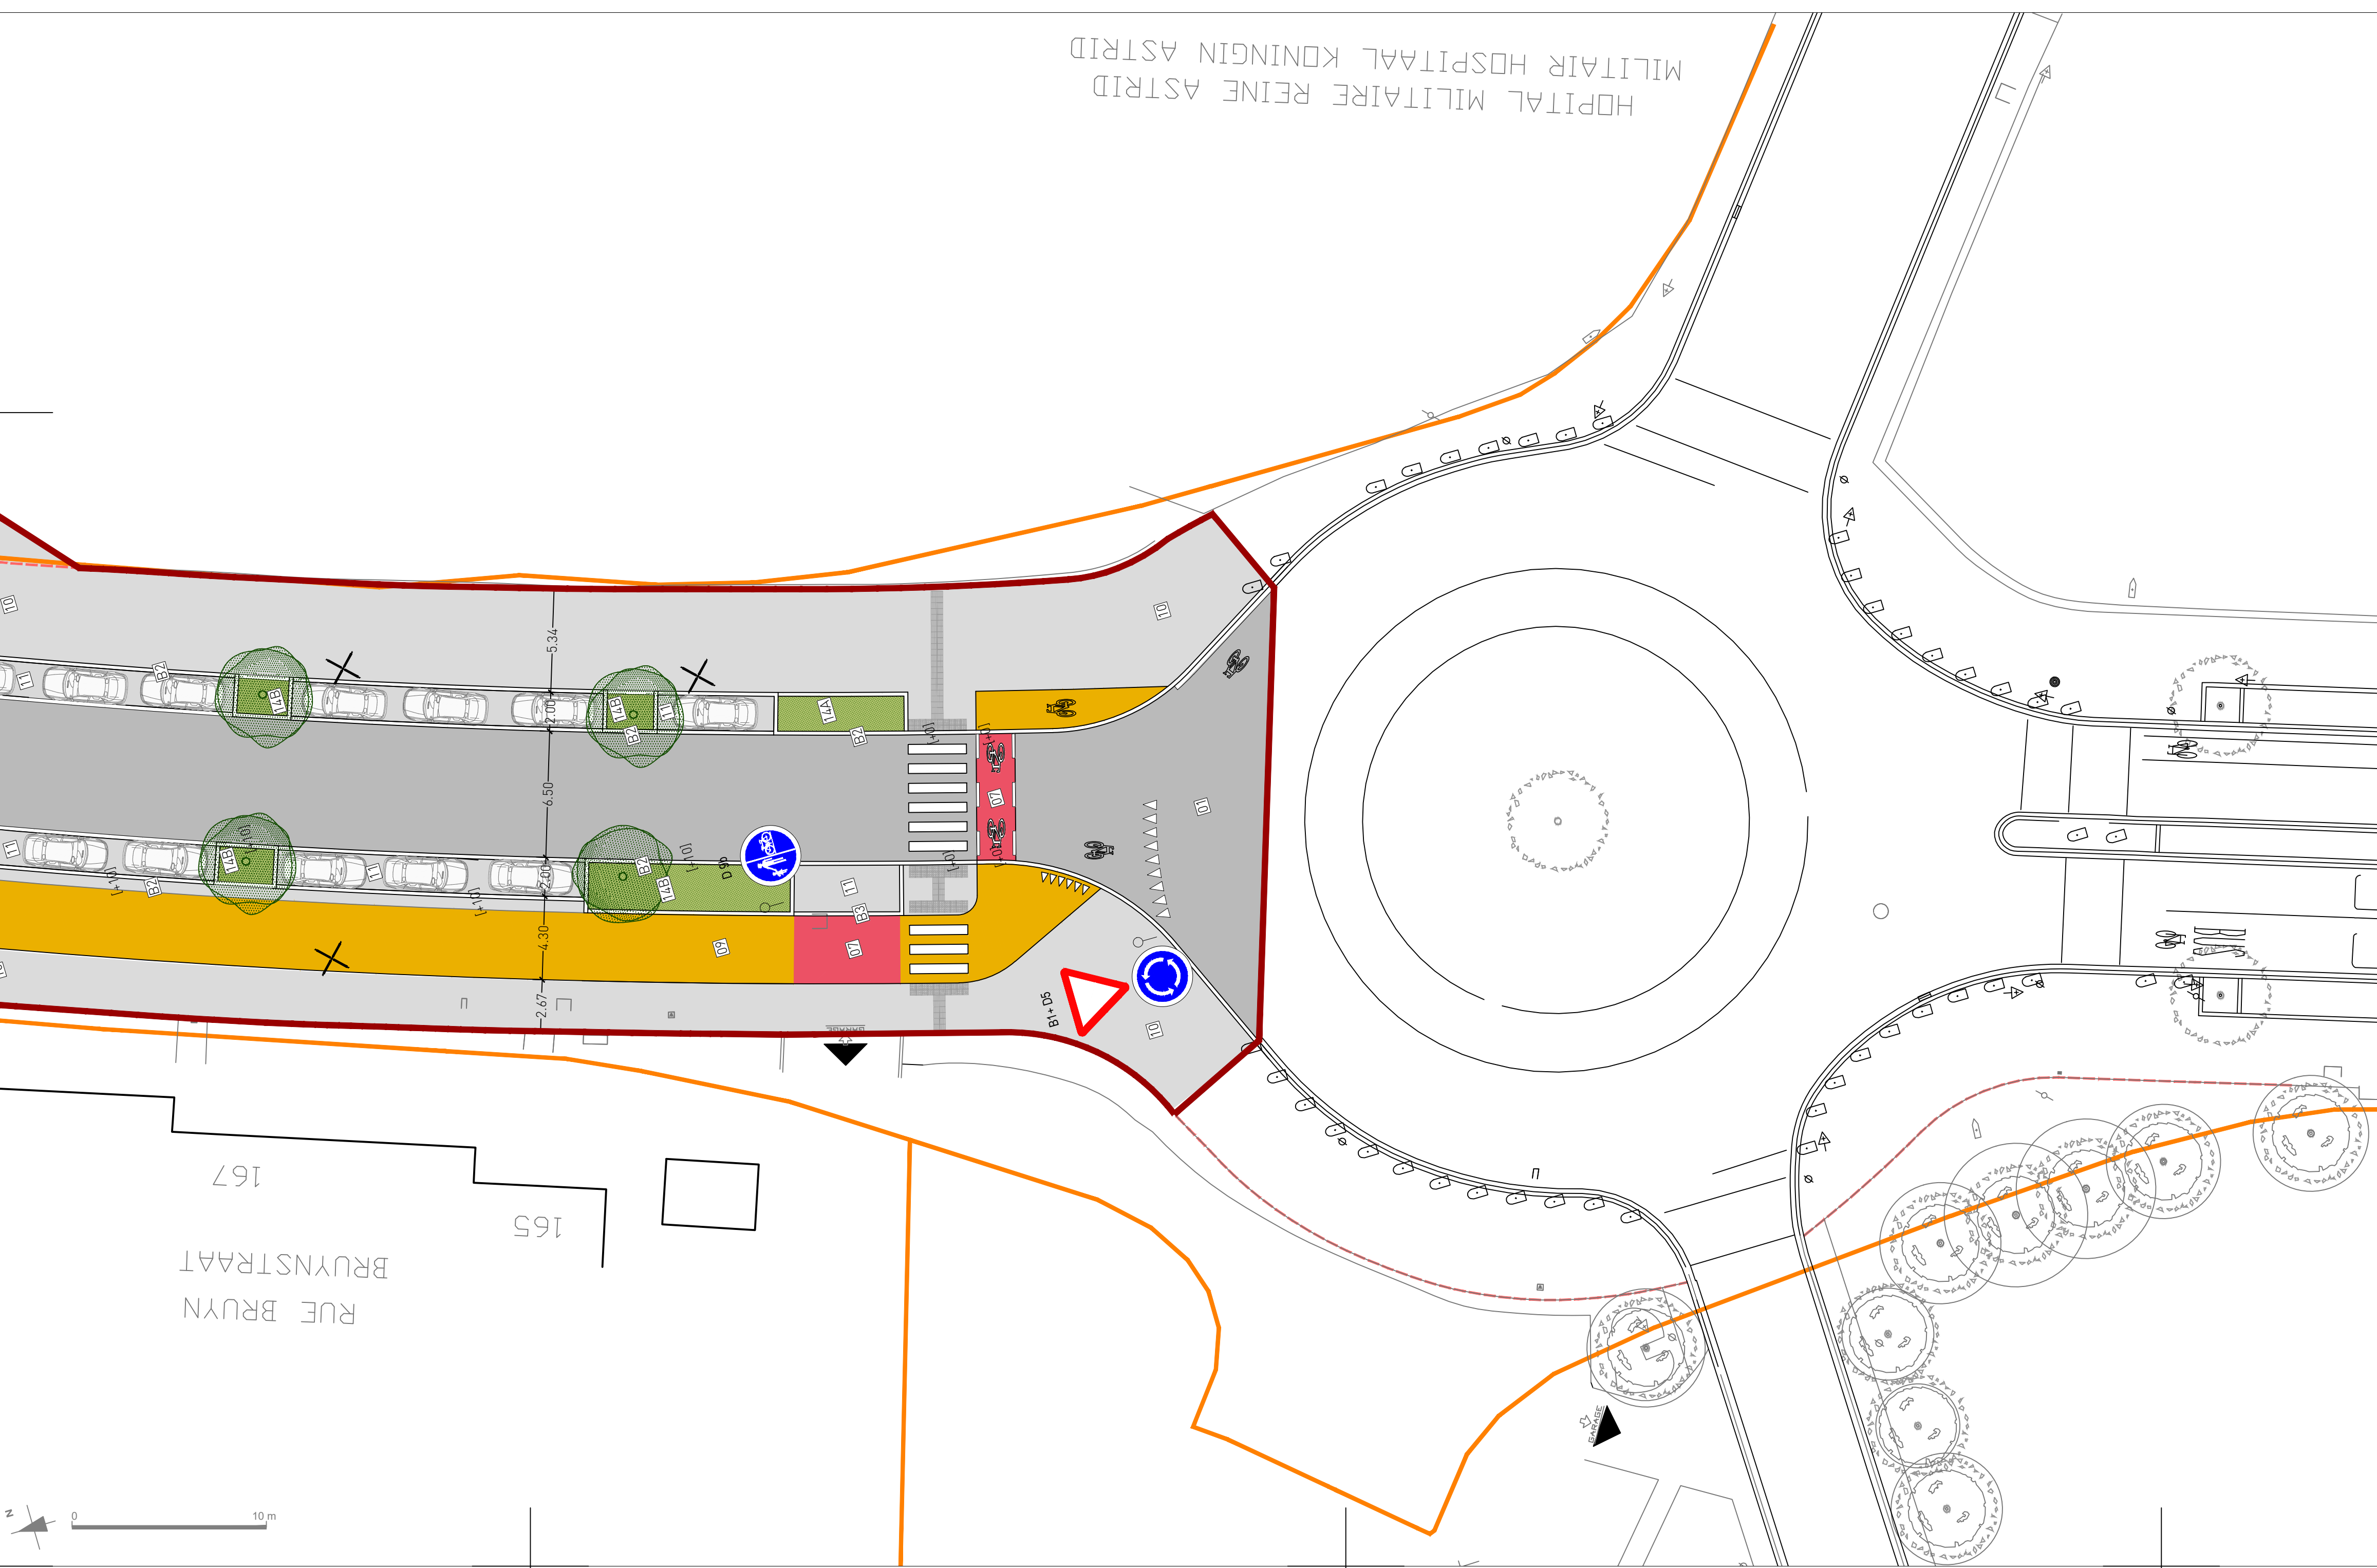

SOCIÉTÉ DES TRANSPORTS INTERCOMMUNAUX DE BRUXELLES
 Rue Royale, 71 / 1000 BRUXELLES

MAATSCHAPPIJ VOOR HET INTERCOMMUNAAU VERVOER TE BRUSSEL
 Koningsstraat, 76 / 1000 BRUSSEL

TS TRANSPORT SYSTEMS
 INFRASTRUCTURES
 TECHNICAL PROJECTS

URBAN DEVELOPMENT
 TEL: 02703.29.012

MOVE NOHW! - Ville de Bruxelles / Stad Brussel
 TRAM 10: Aménagement des espaces publics / Inrichting van de openbare ruimte

PHASE: DEMANDE DE PERMIS D'URBANISME
FASE: AANVRAAG TOT STEDENBOUWKUNDIGE VERGUNNING

NOHW

Dessiné - Getekend
 Richier, Assolviés
 2 rue de la République
 75011 Paris

Plan d'aménagement
 Rue Bruyn
 -
 Inrichtingsplan
 Bruynstraat

Modifications - Wijzigingen

A	C
B	D

Dessiné - Getekend / **Etudié - Bestudeerd** / **Vérifié - Nagekeken**
 HEAD OF COMPETENCE CENTER
 SANTIAGANA E.

Validé - Geldigverklaard
 DIRECTOR TECHNICAL PROJECTS
 VAN DE WEGHE T.

Approuvé - Goedgekeurd
 SENIOR VICE PRESIDENT TRANSPORT SYSTEMS
 DE SAINT MOULIN R.

Date - Datum / **Echelle - Schaal** / **N° Page** / **N°** / **Var./Ver.**
 18/11/21 / 1/200 / N° : 2021/001_PLAN_SEC7_PL16 / Var./Ver.