


- LIMITES - GRENZEN**
- Limite de chantier
 - Coupe van het wiert
 - Trait de coupe
 - Sneide
 - Impact foncier
 - Landeffect
- REVETEMENTS - VLOERBEDEKINGEN**
- Béton désactivé (teinte claire)
 - Onleesbaar beton (lichte tint)
 - Enrobé écologique (+ granulats phosphorescents)
 - Ecologisch enrobé (+ fosforescerende grind)
 - Asphalte
 - Asfalt
 - Pavé terre cuite 21x43/10cm
 - Klinkers 21x43/12 cm
 - Pavé terre cuite de récupération
 - Gerecuperende klinkers
 - Pavé terre cuite de récupération avec larges joints plantés
 - Gerecuperende klinkers met brede geplante voegen
 - Pierre bleue de récupération avec larges joints plantés
 - Gerecuperende blauwsteen met brede geplante voegen
 - Platelage bois
 - Houten planken
 - Schlammage rouge
 - Rode slemmieg
 - Béton lavé drainant (beige)
 - Waterdoorlatend gewassen beton (beige)
 - Béton lavé drainant (beige)
 - Waterdoorlatend gewassen beton (beige)
 - Pavé béton gris (20x20cm)
 - Beton klinkers gris (20x20cm)
 - Pavé béton gris foncé en stationnement (20x20cm)
 - Beton klinkers donkergrijs voor parkeren (20x20cm)
- PLANTATIONS - BEPLANTINGEN**
- Arbre existant conservé
 - Bestaande boom behouden
 - Arbre supprimé
 - Boom verwijderd
 - Nouvel arbre
 - Nieuwe boom
 - Geom
 - Gras
 - Plantations
 - Beplantingen
 - Noue paysagère
 - Landschap wadi
 - Jardin de pluie
 - Regenput
 - Talus végétalisé
 - Groene talud
 - Pavé à joint engazonné
 - Kassen met grasvoegen
 - Site propre TRAM végétalisé
 - Ausgeruimd eigen leiding TRAM
 - Hais
 - Heg
 - Massif de plantation (graminées, vivaces, ...)
 - Beplantingen zone (grasses, vaste planten, ...)
 - Prairie de fauche fleurie
 - Bloemenweide
- ELEMENTS LINEAIRES - VLOERBEDEKING**
- Bordure en béton 20x50cm avec chanfrein 2x2
 - Betonboordsteen 20x50cm met afschuining 2x2
 - Bordure en béton 20x30cm avec chanfrein 2x2
 - Betonboordsteen 20x30cm met afschuining 2x2
 - Bordure en béton 20x30cm sans chanfrein
 - Betonboordsteen 20x30cm zonder afschuining
 - Bordure en béton 6x20cm sans chanfrein
 - Betonboordsteen 6x20cm met afschuining 5x10
 - Bordure en pierre bleue - 20x50cm avec chanfrein 2x2
 - Blauwe steen boordsteen - 20x50cm met afschuining 2x2
 - Bordure en pierre bleue - 20x30cm avec chanfrein 2x2
 - Blauwe steen boordsteen - 20x30cm met afschuining 2x2
 - Bordure en pierre bleue - 20x30cm sans chanfrein
 - Blauwe steen boordsteen / 20x30cm zonder afschuining
 - Bordure en pierre bleue - 20x10cm avec chanfrein 5x10
 - Blauwe steen boordsteen - 20x10cm met afschuining 5x10
 - Bordure en pierre bleue - 6x20cm sans chanfrein
 - Blauwe steen boordsteen - 6x20cm zonder afschuining
 - Bordure en acier flexible
 - Trottoirband uit buiszaam staal
 - Bande de contrebutage en béton - Type Iris 25x15cm
 - Beton kantstrook - Type Iris 25x15cm
 - Bande de contrebutage en pierre bleue - Type Iris 25x15cm
 - Blauwe steen kantstrook - Type Iris 25x15cm
- MOBIER URBAIN - STRAATMEUBELIJK**
- Bac de plantations carré en acier
 - ançois dans la sol (largeur) - B1 - H110cm
 - Verkant stalen plantenbak
 - aan de grond verankerde (overwijdbare) - B1 - H150cm
 - Bac de plantations carré en acier
 - ançois dans la sol (largeur) - B2 - H110cm
 - Verkant stalen plantenbak
 - aan de grond verankerde (overwijdbare) - B2 - H110cm
 - Banc - Sâge individuel
 - Bank - Individuele stiel
 - Assise en bois
 - Houten zitplaats
 - Potailat
 - Plantje
 - Potailat amovible
 - Verplaatsbaar plantje
 - Poubelle
 - Vulnetbak
 - Appui-velle
 - Fietsteun
 - Terrasse
 - Terras
 - PotEAU caducifère
 - Bloeiendebladig plant
 - PotEAU CTIB
 - MVB paal
 - Abribus
 - Bushalte
 - Panneau publicitaire
 - Reclamebord
 - Candélier
 - Absak
 - Plaque Chrono
 - Armoire de distribution
 - Verspreider
 - Barrière
 - Hek
 - DIVERS
 - Rampe béton profiléfabriqué
 - Beton geprofileerd helling
 - Dalle PMR
 - Nouvelé walon
 - Nieuwe straatwolk
 - Avalloir existant
 - Bestaande straatwolk
 - Sens unique existant
 - Bestaande eenrichtingsstraat
 - Sens unique modifié
 - Gewijzigde eenrichtingsstraat
 - Contre-sens tram/bus
 - Feux lumineux voitures
 - Verkeerslichten wagens
 - Feux lumineux piétons
 - Verkeerslichten voetgangers
 - Feux lumineux cyclistes
 - Verkeerslichten fietsers
 - Entrée charretière
 - Geopje
 - Nouveaux lampadaires
 - Nieuwe verlichting
 - Demolition
 - Afbraak

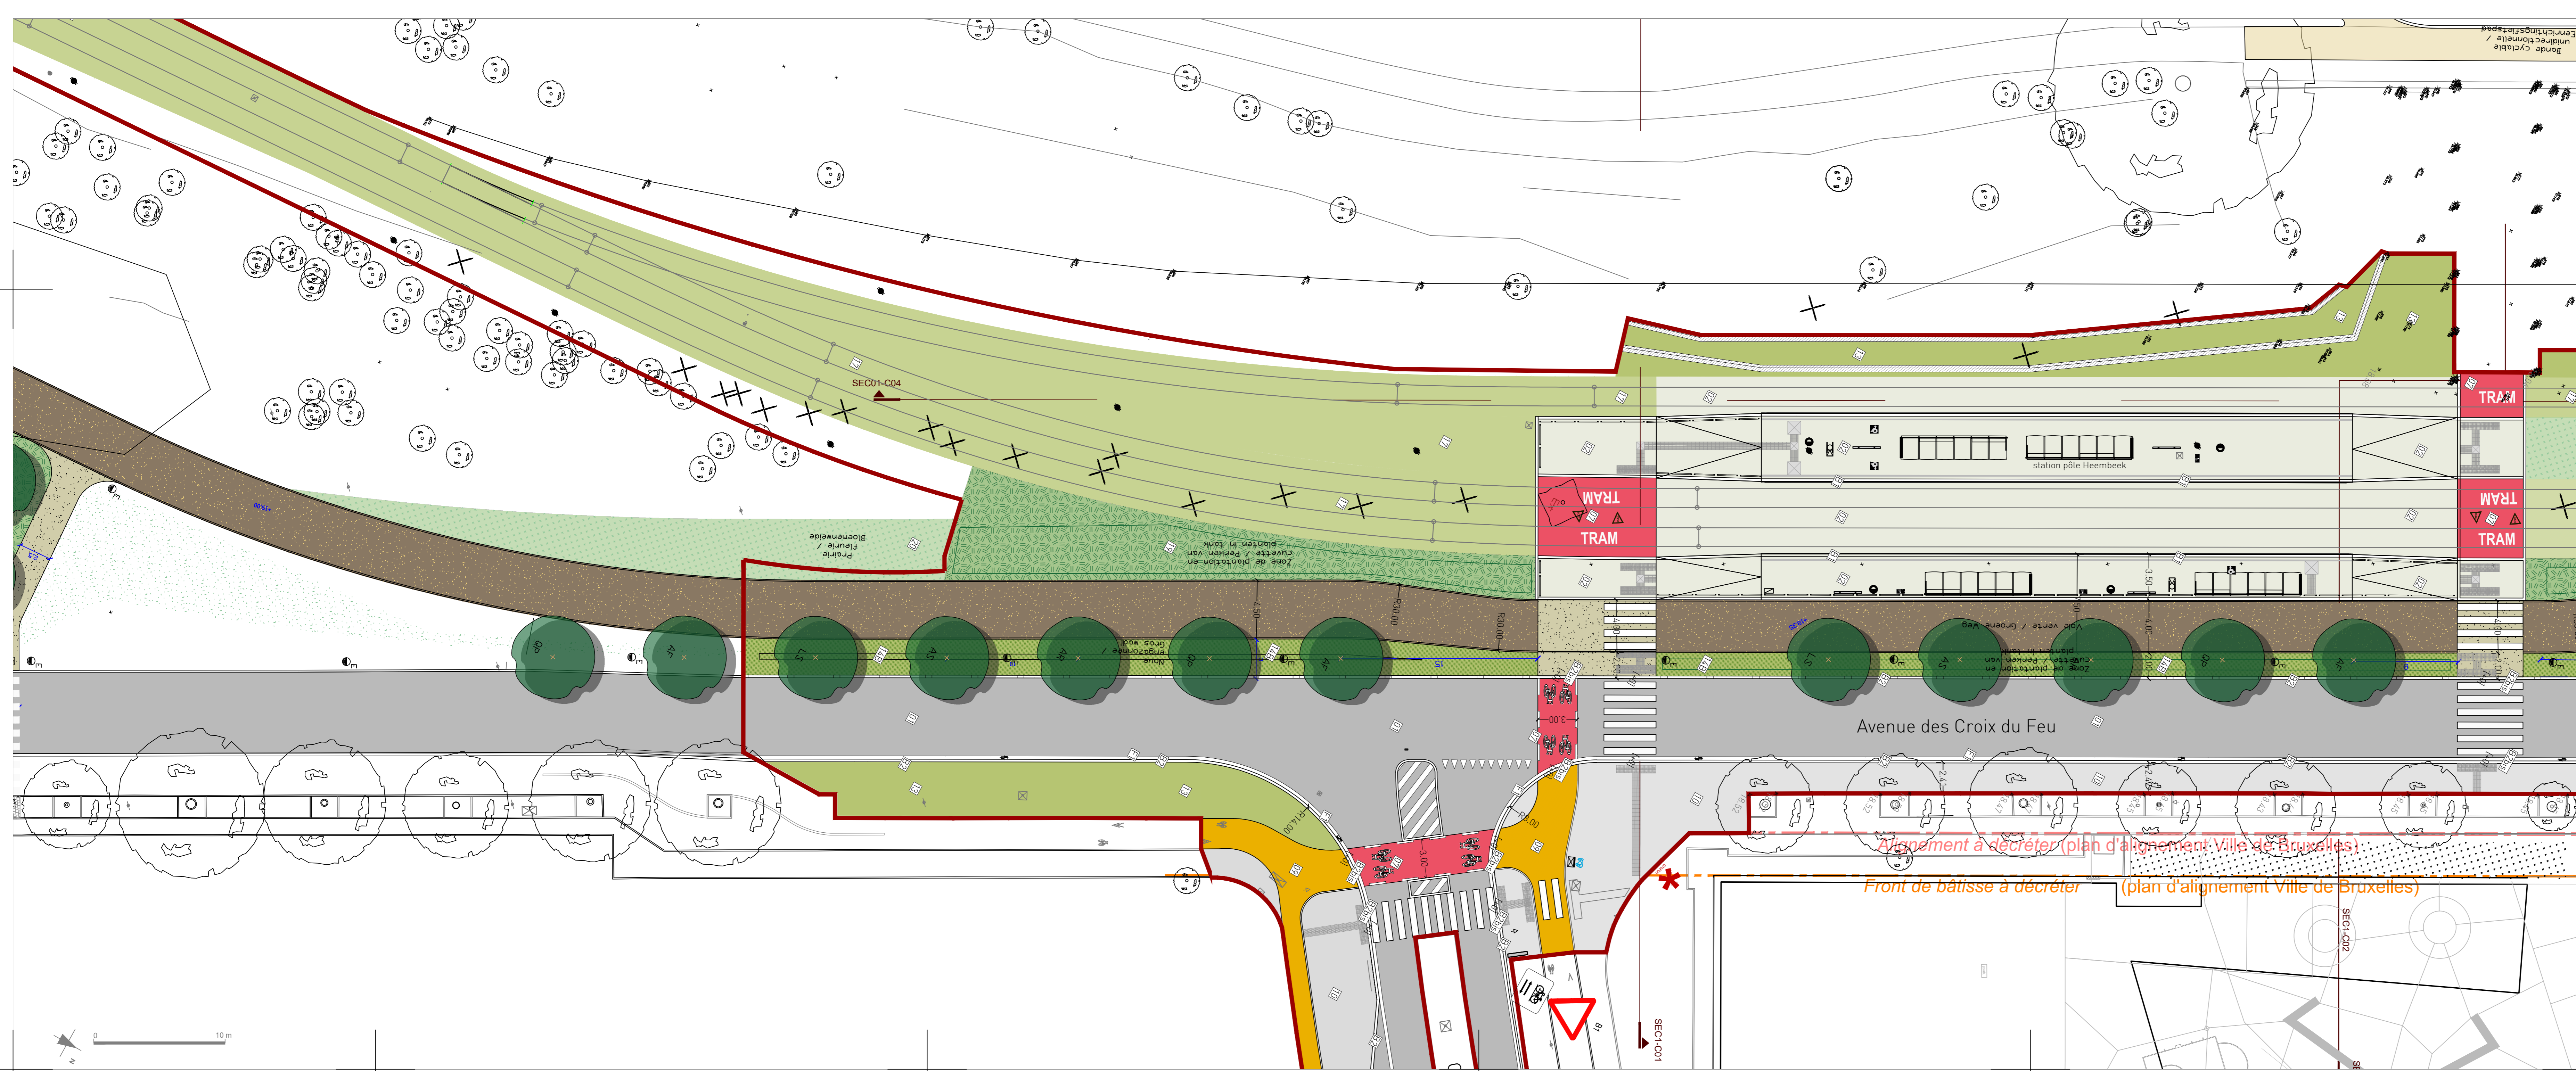

SOCIÉTÉ DES TRANSPORTS INTERCOMMUNAUX DE BRUXELLES
Rue Royale, 76
1000 BRUXELLES

MAATSCHAPPIJ VOOR HET INTERCOMMUNAAU VERVOER TE BRUSSEL
Koningstraat, 76
1000 BRUSSEL

TS TRANSPORT SYSTEMS
INFRASTRUCTURES
TECHNICAL PROJECTS

URBAN DEVELOPMENT
TEL. 02 515 23 02

MOVE NOw! - Ville de Bruxelles / Stad Brussel
TRAM 10: Aménagement des espaces publics / Inrichting van de openbare ruimte

PHASE: DEMANDE DE PERMIS D'URBANISME
FASE: AANVRAAG TOT STEDENBOUWKUNDIGE VERGUNNING

NOw

Dessiné - Getekend: Richez, Associés
2 rue de la Roquette
1001 Paris

Plan d'aménagement
Avenue des Croix de Guerre et des Croix du Feu
Inrichtingsplan
Oorlogskruisenlaan en Vuurkruisenlaan

Validé - Geldigverklaard
DIRECTOR TECHNICAL PROJECTS
VAN DE WEGHE T.

Approuvé - Goedgekeurd
SENIOR VICE PRESIDENT TRANSPORT SYSTEMS
DE SAINT-MOULIER.

Date - Datum: 18/11/21
Echelle - Schaal: 1/200
N°: 2021/001_PLAN_SEC1_PL1