


- REVÊTEMENTS - VLOERBEDEKINGEN**
- Béton désactivé (haute clarté)
Gedesactiveerd beton (lichte tint)
 - Enrobé écologique (+ granulats phosphorescents)
Ecologisch enrobé (+ fluorescerende grind)
 - Asphalte
Asfalt
 - Placé terre cuite 21x5x10cm
Kleinklinkers 21x5x10 cm
 - Placé terre cuite de récupération
Gerecycleerde kleinklinkers
 - Placé terre cuite de récupération avec larges joints plantés
Gerecycleerde kleinklinkers met brede groene voegen
 - Pierre bleue de récupération avec larges joints plantés
Gerecycleerde blauwsteen met brede groene voegen
 - Plantage bois
Houten planken
 - Schlammage rouge
Rode sarnieng
 - Béton lavé drainant (beigel)
Waterdoorlatend gewassen beton (beigel)
 - Béton lavé drainant (beigel)
Waterdoorlatend gewassen beton (beigel)
 - Placé béton gris (20x20cm)
Beton klinkers grijs (20x20cm)
 - Placé béton gris foncé en stationnement (20x20cm)
Beton klinkers donkergrijs voor parkeren (20x20cm)
- PLANTATIONS - BEPLANTINGEN**
- Arbre existant conservé
Bestaande boom behouden
 - Arbre supprimé
Boom verwijderd
 - Nouvel arbre
Nieuwe boom
 - Grass
Gras
 - Plantations
Beplantingen
 - Nouveau paysage
Landschap wach
 - Jardin de pluie
Regentuin
 - Talus végétalisé
Groene talud
 - Placé à joint organique
Klinker met groeven
 - Site propre TRAM végétalisé
Aangepaste eigen gebied TRAM
 - Haut
Haut
 - Hug
Hug
 - Masif de plantation (graminées, vivaces...)
Beplantingen zone gras, vaste planten...
 - Prairie de fraîche fleurie
Bloemenweide
- ELEMENTS LINEAIRES - VLOERBEDEKING**
- Bordure en béton 20x50cm avec charnières 2x2
Betonboordsteen 20x50cm met afschuining 2x2
 - Bordure en béton 20x30cm avec charnières 2x2
Betonboordsteen 20x30cm met afschuining 2x2
 - Bordure en béton 20x30cm sans charnières
Betonboordsteen 20x30cm zonder afschuining
 - Bordure en béton 20x20cm avec charnières 5x10
Betonboordsteen 20x20cm met afschuining 5x10
 - Bordure en béton 6x22cm sans charnières
Betonboordsteen 6x22cm zonder afschuining
 - Bordure en pierre bleue - 20x30cm avec charnières 2x2
Blauwe steen boordsteen - 20x30cm met afschuining 2x2
 - Bordure en pierre bleue - 20x30cm sans charnières
Blauwe steen boordsteen - 20x30cm zonder afschuining
 - Bordure en pierre bleue - 20x30cm avec charnières 5x10
Blauwe steen boordsteen - 20x30cm met afschuining 5x10
 - Bordure en pierre bleue - 6x22cm sans charnières
Blauwe steen boordsteen - 6x22cm zonder afschuining
 - Bordure en acier flexible
Trottoirband uit buigzaam staal
 - Bande de contrebutage en béton - Type Iris 25x15cm
Beton kantstrook - Type Iris 25x15cm
 - Bande de contrebutage en pierre bleue - Type Iris 25x15cm
Blauwe steen kantstrook - Type Iris 25x15cm
- REVISIONS - BRENZEN**
- Limite de chantier
Grens van het werk
 - Viait de coupe
Snede
 - Impact foncier
Landinfect
- MOBILIER URBAIN - STRAATMEUBILIAIR**
- Bac de plantations carré en acier
dans le sol (armérobéton) - B1 - H45cm
Vierkant stalen plantebak,
aan de grond verankerde (verwijderbaar) - B1 - H45cm
 - Bac de plantations carré en acier
envis dans le sol (armérobéton) - B2 - H110cm
Vierkant stalen plantebak,
aan de grond verankerde (verwijderbaar) - B2 - H110cm
 - Bank - Siège individuel
Bank - Individueel stoel
 - Assise en bois
Houten zitplaats
 - Piçolet
Plafje
 - Piçolet amovible
Verplaatsbaar plafje
 - Proxellie
Vultrilbak
 - Appui vélo
Fietsrek
 - Terrasse
Terras
 - Poteau cabinaire
Boenleiding paal
 - Poteau STIB
MVB paal
 - Abrabus
Bushalte
 - Panneau publicitaire
Reclamebord
 - Cadène
Abak
 - Plaque Chrono
 - Armoire de distribution
Verdeelkast
 - Barrière
Hek
- DIVERS**
- Rampe béton préfabriqué
Beton geprefabriceerd heilings
 - Dalle PMR
 - Nouvel asphalte
Nieuwe straatdek
 - Asphalte existant
Bestaande straatdek
 - Sens unique existant
Bestaande eenrichtingsstraat
 - Sens unique modifié
Gewijzigde eenrichtingsstraat
 - Contre-sens tramway
 - Feux lumineux voitures
Verkeerslichten wagens
 - Feux lumineux piétons
Verkeerslichten voetgangers
 - Feux lumineux cyclistes
Verkeerslichten fietsers
 - Entrée charretière
Garage
 - Nouveau lampadaire
Nieuwe verlichting
 - Démolition
Abraak

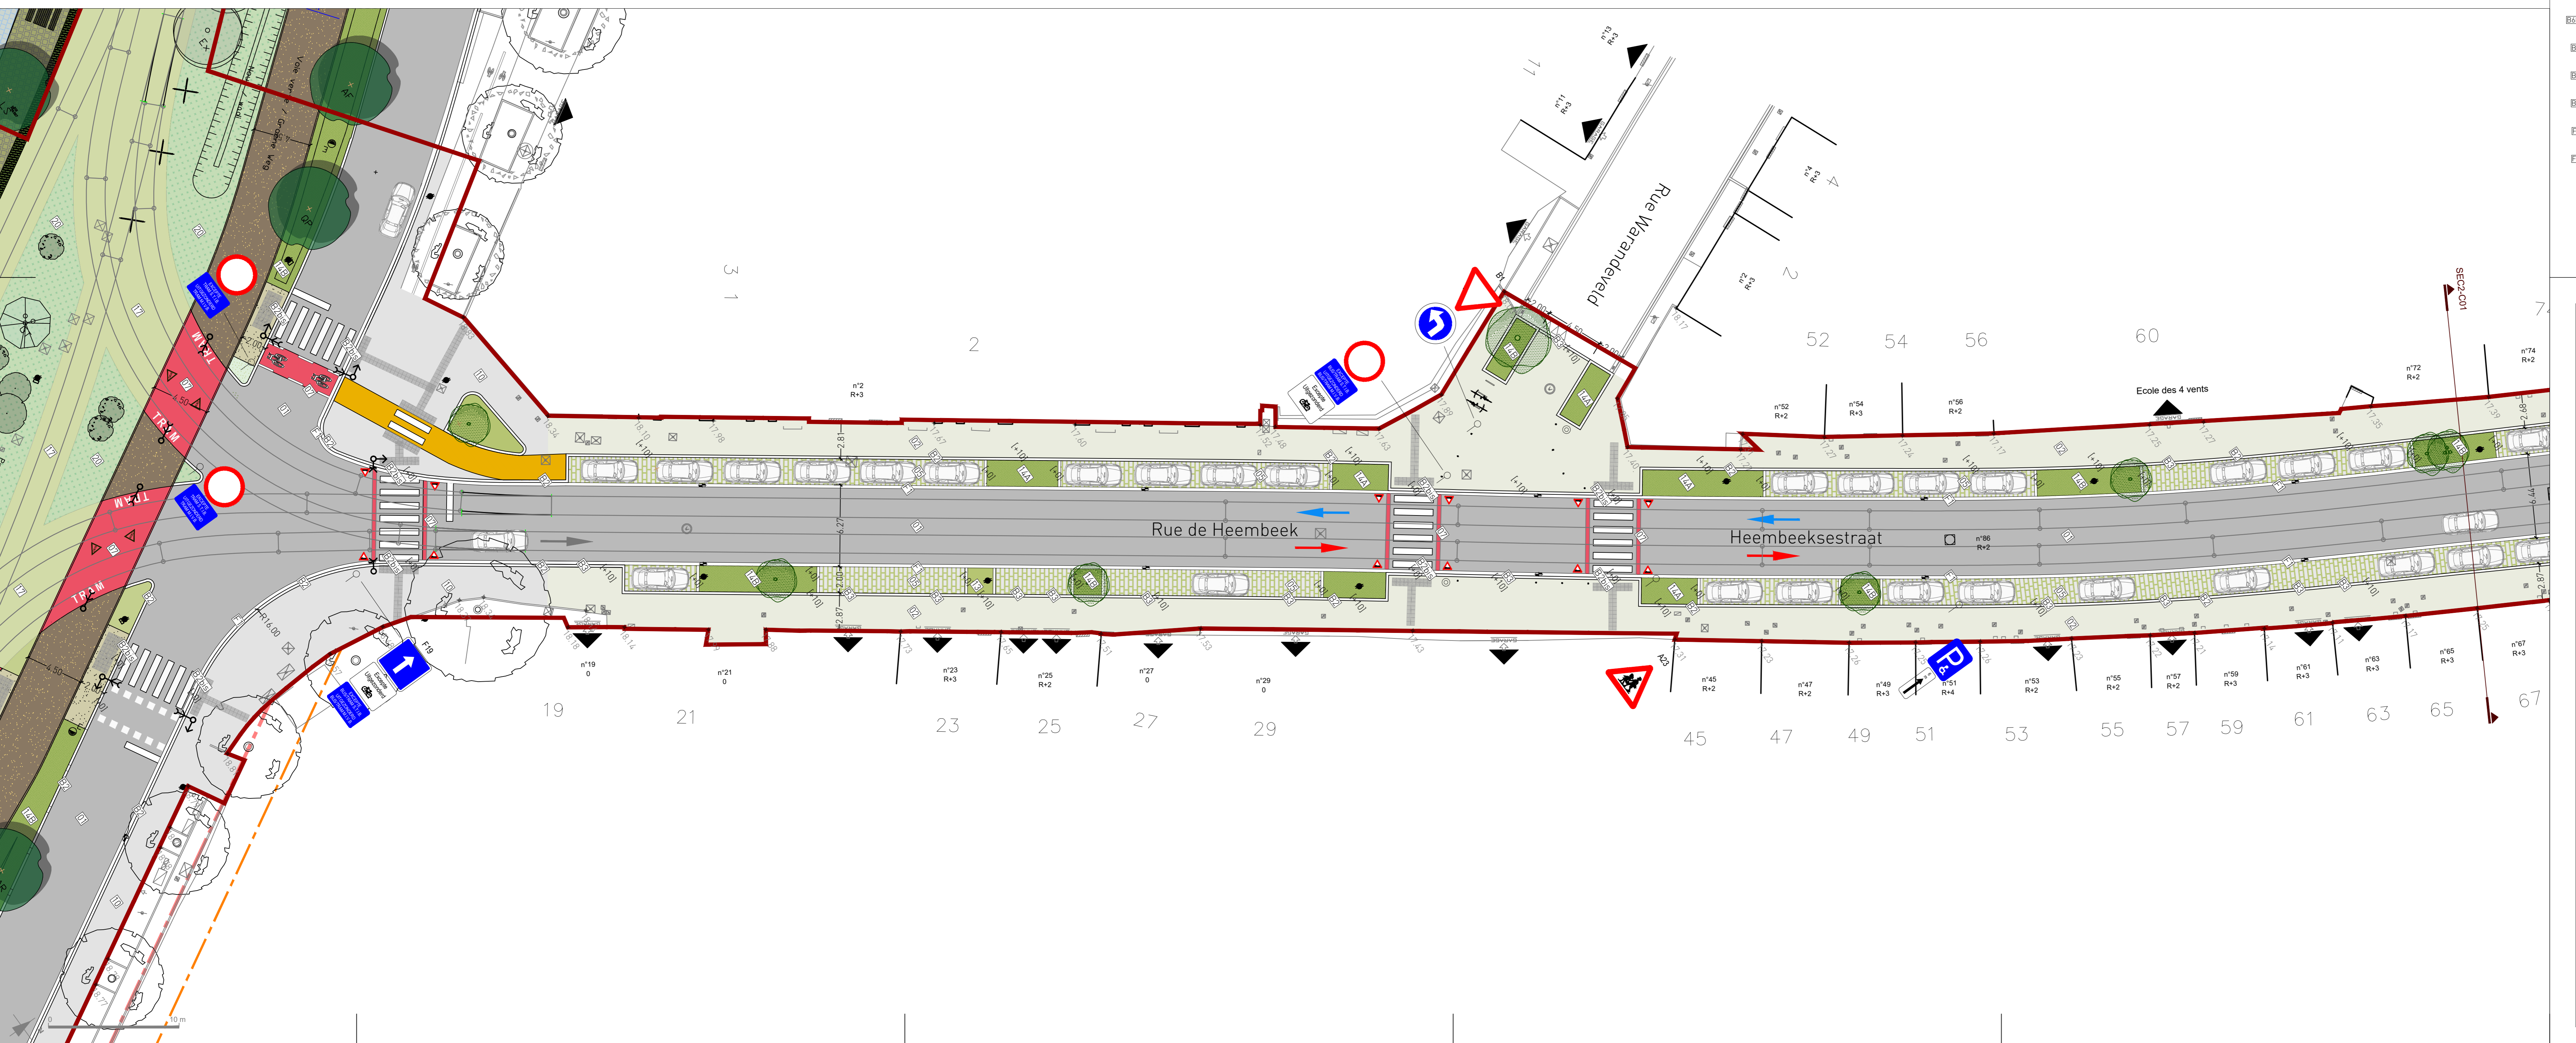

SOCIÉTÉ DES TRANSPORTS INTERCOMMUNAUX DE BRUXELLES
Rue Royale, 71
1000 BRUXELLES

MAATSCHAPPIJ VOOR HET INTERCOMMUNIAAL VERVOER TE BRUSSEL
Koningsstraat, 76
1000 BRUSSEL

TS TRANSPORT SYSTEMS
INFRASTRUCTURES
TECHNICAL PROJECTS

URBAN DEVELOPMENT
TEL: 02703.22.12

MOVE NOHW! - Ville de Bruxelles / Stad Brussel
TRAM 10: Aménagement des espaces publics / Inrichting van de openbare ruimte

PHASE: DEMANDE DE PERMIS D'URBANISME
FASE: AANVRAAG TOT STEDENBOUWKUNDIGE VERGUNNING

NOHW

Dessiné - Getekend
Rue de la Brèquette
75011 Paris

Plan d'aménagement
Avenue des Croix du Feu - Rue de Heembeek

Inrichtingsplan
Vuurkruisenlaan - Heembeeksestraat

Modifications - Wijzigingen

A	C
B	D

Dessiné - Getekend Etudié - Bestudeerd

Validé - Geldigverklaard Directeur Technique Projets
VAN DE WEGHE T.

Approuvé - Goedgekeurd Senior Vice President TRANSPORT SYSTEMS
DE SAINT MOULIN R.

Date - Datum: 18/11/21
Echelle - Schaal: N° Page: 1/200
N°: 2021/001_PLAN_SECI-2_PL2
Var./Ver.