


LIMITES - GRENZEN		MOBILITEIT - STRAATMEUBELAIR	
	Limite de chantier Grens van het werf		Bac de plantations carré en acier dans le sol (Lamelle) - B1 - H45cm Verkant stalen plantenbak, aan de grond verankerde (verwijderbaar) - B1 - H45cm
	Trait de coupe Sneide		Bac de plantations carré en acier au-dessus du sol (Lamelle) - B2 - H110cm Verkant stalen plantenbak, aan de grond verankerde (verwijderbaar) - B2 - H110cm
	Impact foncier Landeffect		Banc - Siège individuel Banc - Individueel stoel
RETEVEMENTS - VLOERBEDEKINGEN			Assise en bois Houten zitplaats
	Béton désactivé (haute classe) Gedeseactiveerd beton (lichte kleur)		Flotbet Flotbet
	Enrobé écologique (+ granulats phosphorescents) Ecologisch enrobé (+ fluorescerende grind)		Poteliel amovible Verplaatsbaar poteliel
	Asphalte Asfalt		Profilée Vulfronk
	Pave terre cuite 21x10x10cm Kleinklinkers 21x10x10 cm		Appui vélo Fietssteun
	Pave terre cuite de récupération Gerecycleerde kleinklinkers		Terrasse Terras
	Pave terre cuite de récupération avec larges joints plantés Gerecycleerde kleinklinkers met brede gegroefde voegen		Poteau cabine Boenleiding paal
	Pierre bleue de récupération avec larges joints plantés Gerecycleerde blauwsteen met brede gegroefde voegen		Poteau STIB MVB paal
	Plantage bois Houten planten		Abrus Buschsteun
	Schilmmasse ruguee Roue-schilmmasse		Panneau publicitaire Reclamebord
	Béton lavé drainant (beige) Waterdoorlatend gewassen beton (beige)		Carrière Abak
	Béton lavé drainant (beige) Waterdoorlatend gewassen beton (beige)		Plaque Chrono
	Pave béton gris (20x20cm) Betonklinkers grijs (20x20cm)		Armure de distribution Verdeelkast
	Pave béton gris foncé en stationnement (20x20cm) Betonklinkers donkergrijs voor parkeren (20x20cm)		Barière Hek
PLANTATIONS - BEPLANTINGEN			DIVERS
	Arbre existant conservé Bestaande boom behouden		Rampe béton préfabriquée Beton geprefabriceerd beteljing
	Arbre supprimé Boom verwijderd		Dalle PMR
	Nouvel arbre Nieuwe boom		Nouvel assise Nieuwe stoel
	Gazon Gras		Assise existant Bestaande stoel
	Plantations Beplantingen		Sens unique existant Bestaande eenrichtingsstraat
	Nouveau paysage Landschapswissel		Sens unique modifié Gewijzigde eenrichtingsstraat
	Jardin de pluie Regentuin		Contre-sens tram/bus
	Talus végétalisé Groene talud		Feux lumineux voitures Verkeerslichten voertuigen
	Pave à joint angulaire Klinker met gewogen voegen		Feux lumineux piétons Verkeerslichten voetgangers
	Site propre TDM végétalisé Aangepaste eigen bedding TRAM		Feux lumineux cyclistes Verkeerslichten fietsers
	Hais Hug		Entrée charretière Garage
	Masaf de plantation (graminées, vivaces...) Beplantingen zone gras/heren, vaste planten...		Nouveau lampadaire Nieuwe verlichting
	Prairie de fraîche fleurie Bloemenweide		Démolition Abreuk
ELEMENTS LINEAIRES - VLOERBEDEKING			Bordure en béton 20x50cm avec chanfrein 2x2 Betonboordsteen 20x50cm met afschuining 2x2
	Bordure en béton 20x50cm avec chanfrein 2x2 Betonboordsteen 20x50cm met afschuining 2x2		Bordure en pierre bleue - 20x30cm sans chanfrein Blauwe steen boordsteen - 20x30cm zonder afschuining
	Bordure en béton 20x50cm sans chanfrein Betonboordsteen 20x50cm zonder afschuining		Bordure en pierre bleue - 20x30cm avec chanfrein 5x10 Blauwe steen boordsteen - 20x30cm met afschuining 5x10
	Bordure en béton 20x50cm avec chanfrein 5x10 Betonboordsteen 20x50cm met afschuining 5x10		Bordure en pierre bleue - 4x20cm sans chanfrein Blauwe steen boordsteen - 4x20cm zonder afschuining
	Bordure en béton 4x20cm sans chanfrein Betonboordsteen 4x20cm zonder afschuining		Bordure en pierre bleue - 4x20cm avec chanfrein 5x10 Blauwe steen boordsteen - 4x20cm met afschuining 5x10
	Bordure en pierre bleue - 20x30cm avec chanfrein 2x2 Blauwe steen boordsteen - 20x30cm met afschuining 2x2		Bordure en pierre bleue - 20x30cm sans chanfrein Blauwe steen boordsteen - 20x30cm zonder afschuining
	Bordure en pierre bleue - 20x30cm sans chanfrein Blauwe steen boordsteen - 20x30cm zonder afschuining		Bordure en acier flexible Trottoirband uit buisstaal staal
	Bordure en pierre bleue - 4x20cm sans chanfrein Blauwe steen boordsteen - 4x20cm zonder afschuining		Bande de contrebutage en béton - Type Iris 25x15cm Beton kantstrook - Type Iris 25x15cm
	Bordure en acier flexible Trottoirband uit buisstaal staal		Bande de contrebutage en pierre bleue - Type Iris 25x15cm Blauwe steen kantstrook - Type Iris 25x15cm

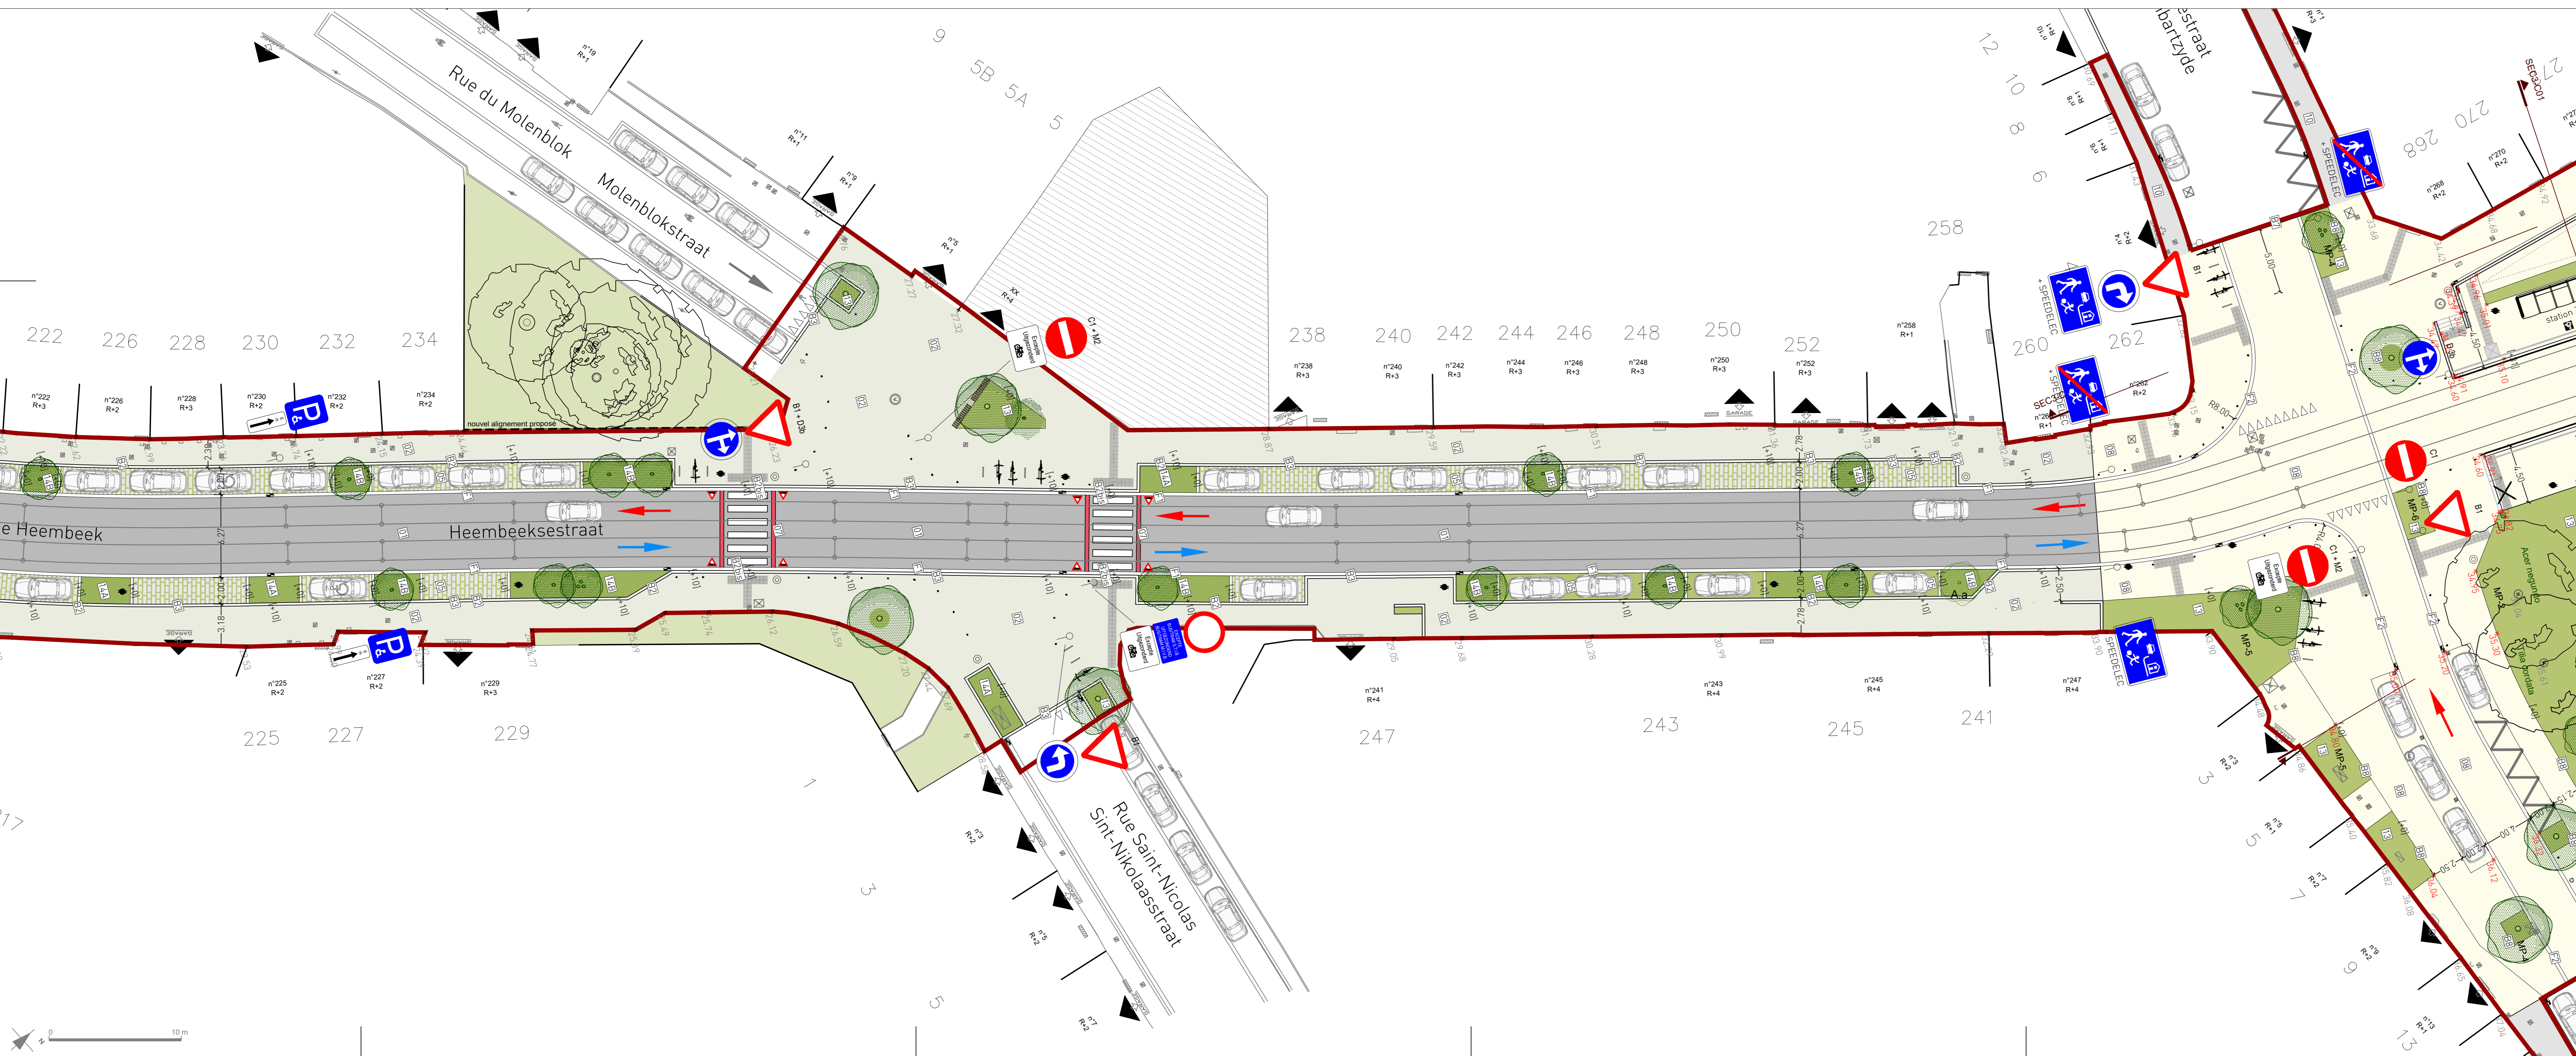

SOCIÉTÉ DES TRANSPORTS INTERCOMMUNAUX DE BRUXELLES

Rue Royale, 70
1000 BRUXELLES

MAATSCHAPPIJ VOOR HET INTERCOMMUNIAAL VERVOER TE BRUSSEL

Koningstraat, 76
1000 BRUSSEL

.brussels

URBAN DEVELOPMENT
TEL: 02701.2142

TS TRANSPORT SYSTEMS
INFRASTRUCTURES
TECHNICAL PROJECTS

MOVE NOHW! - Ville de Bruxelles / Stad Brussel

TRAM 10: Aménagement des espaces publics / Inrichting van de openbare ruimte

PHASE: DEMANDE DE PERMIS D'URBANISME
FASE: AANVRAAG TOT STEDENBOUWKUNDIGE VERGUNNING

NOHW

Dessiné - Getekend
Richtel, Associés
2 rue de la Briquelette
75011 Paris

Espaces-Mobilités
Rue d'Arion 22
1050 Bruxelles

Laure Vandenbosche

Plan d'aménagement
Rue de Heembeek
Inrichtingsplan
Heembeekstraat

Modifications - Wijzigingen

A	C
B	D

Dessiné - Getekend
Etudié - Bestudeerd
Validé - Geldigverklaard
DIRECTEUR TECHNICAL PROJECTS
VAN DE WEGHE T.

Approuvé - Goedgekeurd
SENIOR VICE PRESIDENT TRANSPORT SYSTEMS
DE SAINT-MOULIN R.

Date - Datum
18/11/21

Echelle - Schaal
1/200

N°: 2021/001_PLAN_SEC2_PL4

Var./Ver.