

MOBIER URBAIN - STRAATMEUBELIAR

- Bac de plantation carré en acier (lamobline)
- Bac en béton planterbak (lamobline)
- Bar de plantation carré en acier (lamobline)
- Bar en béton planterbak (lamobline)
- Banc - Siège individuel
- Banc - Individuele stoel
- Banc en béton architectonique
- Banc in architectonisch beton
- Dorsel
- Plaafte
- Poëze amovible
- Verplaatsbare poëze
- Fluhalie
- Vulstrook
- Appui vélo
- Fietshouder
- Terrasse
- Terrace
- Résau caténaire
- Beleidslijn paal
- Poteau STB
- MNS paal
- Alu-bus
- Bushalte
- Panneau publicitaire
- Reclamebord
- Candrier
- Abak
- Plaque Chrono
- Armoire de distribution
- Verdelingskast
- Barrière
- Hek

PLANTATIONS - BEPLANTINGEN

- Arbre existant conservé
- Bestaande boom behouden
- Arbre supprimé
- Boom verwijderd
- Nouvel arbre
- Nieuwe boom
- M2.1
- M2.2
- M2.3
- M2.4
- M2.5
- M2.6
- M2.7
- M2.8
- M2.9
- M2.10
- M2.11
- M2.100








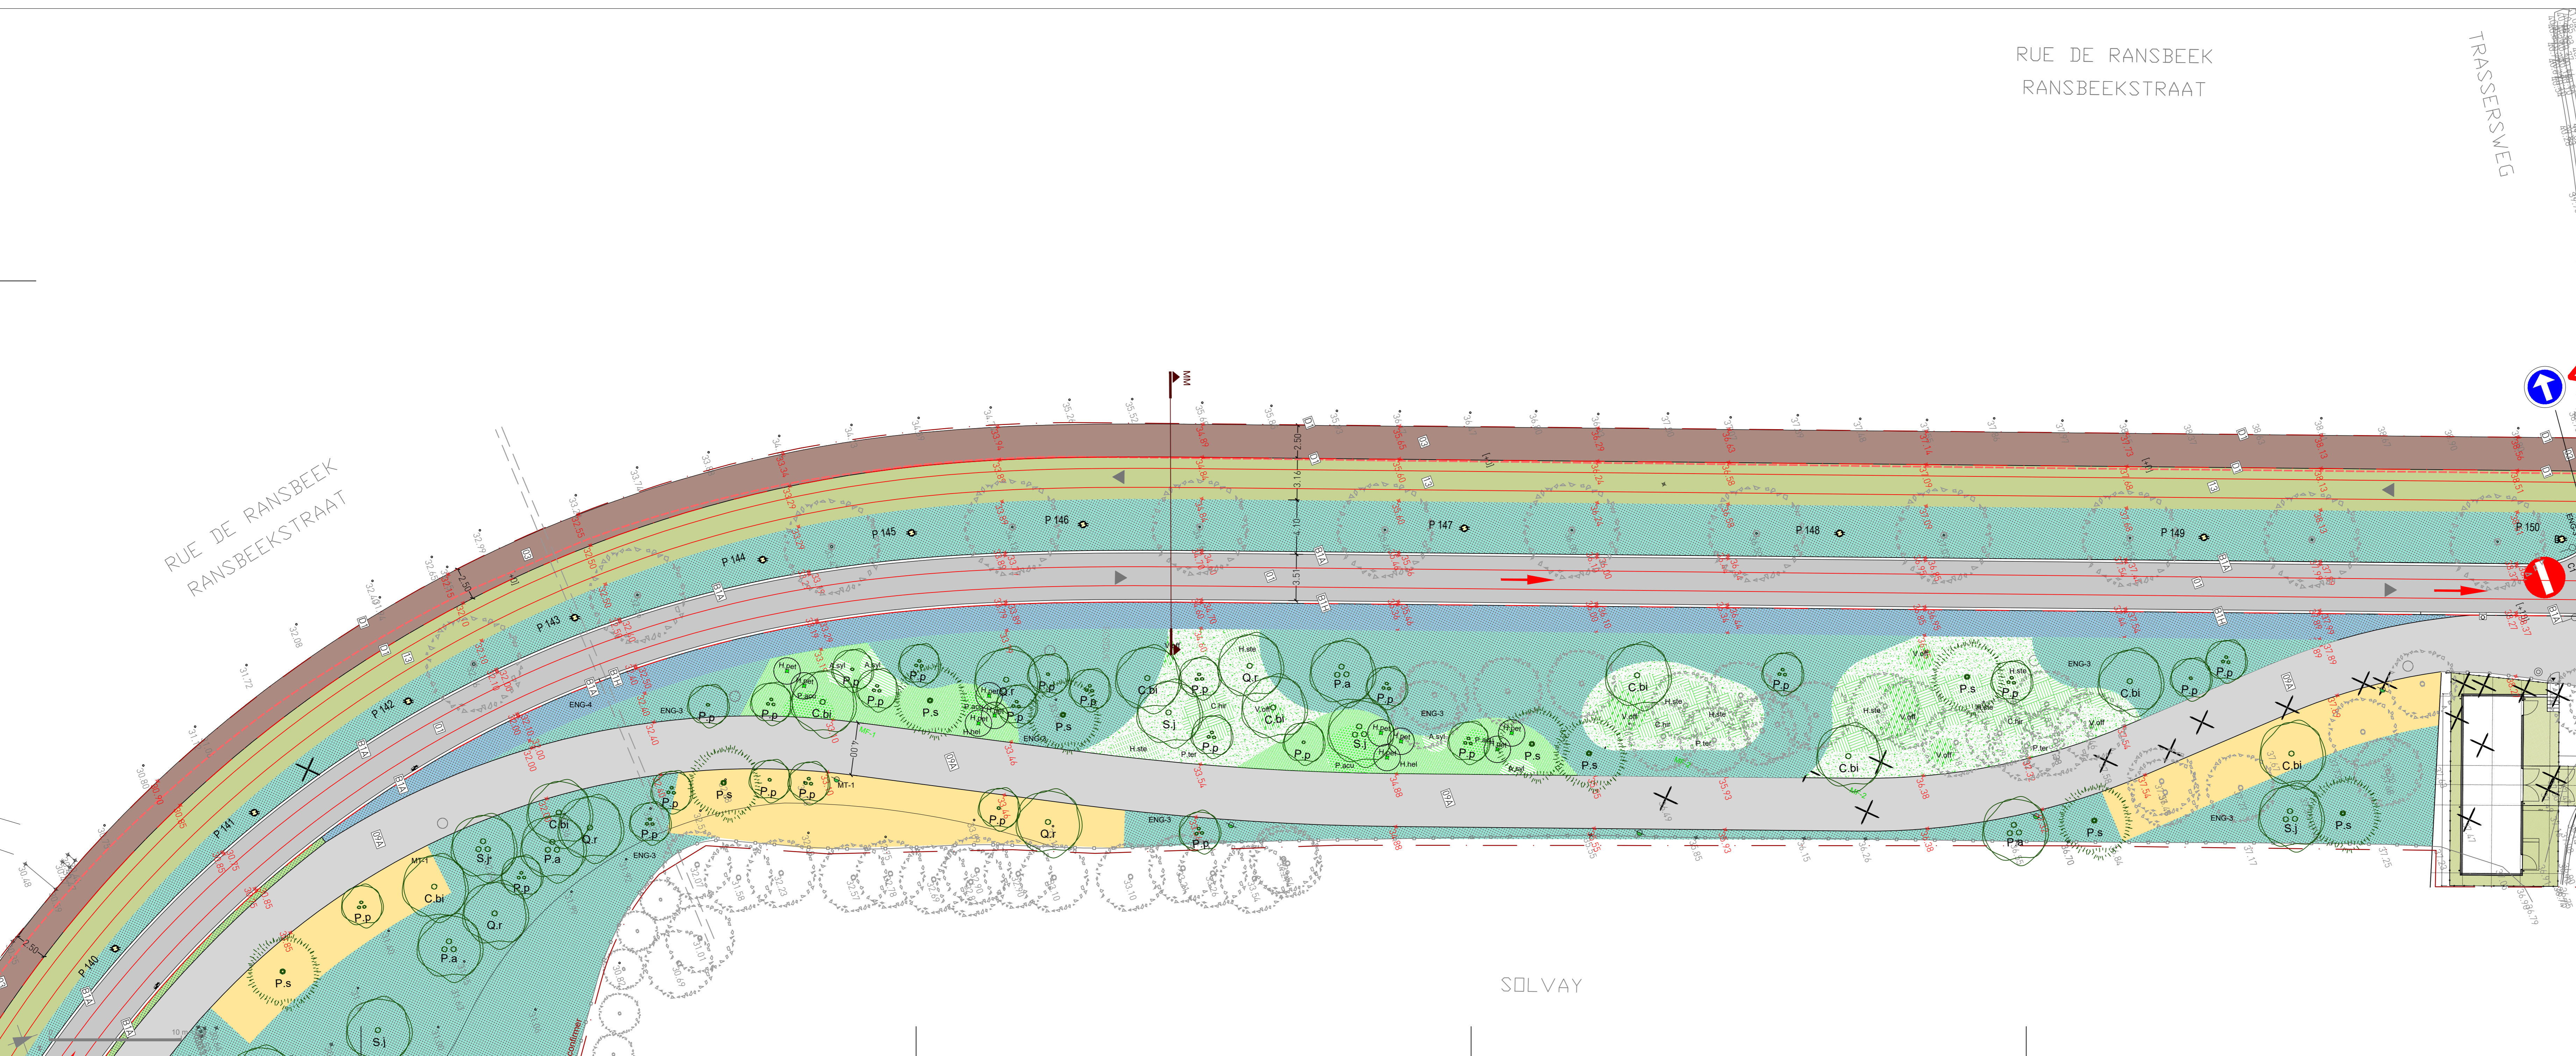









SOCIÉTÉ DES TRANSPORTS INTERCOMMUNAUX DE BRUXELLES
Rue Royale, 71
1000 BRUXELLES

MAATSCHAPPIJ VOOR HET INTERCOMMUNAAU VERVOER TE BRUSSEL
Koningsstraat, 74
1000 BRUSSEL

TS TRANSPORT SYSTEMS
INFRASTRUCTURES
TECHNICAL PROJECTS

URBAN DEVELOPMENT
TEL: 02 519 23 02

MOVE NOHW! - Ville de Bruxelles / Stad Brussel
TRAM 10: Aménagement des espaces publics / Inrichting van de openbare ruimte

PHASE: DEMANDE DE PERMIS D'URBANISME (ART. 191)
FASE: AANVRAAG TOT STEDENBOUWKUNDIGE VERGUNNING (ART.191)

Plan d'aménagement
Rue de Ransbeek
Inrichtingsplan
Ransbeekstraat

Dessiné - Getekend: Richez, Associés
2 rue de la Riquette
75011 Paris

Espaces-Mobilités
Rue d'Arion 22
1050 Bruxelles

Laure Vandebosche

Modifications - Wijzigingen

A	23/09/22	C	
B		D	

Verifié - Nagekeken
HEAD OF COMPETENCE CENTER
SANTACANA E.

Verifié - Nagekeken
SENIOR PROJECT MANAGER
BIBALW J.

Valide - Geldigverklaard
DIRECTOR TECHNICAL PROJECTS
VAN DE WEGHE T.

Approuvé - Goedgekeurd
SENIOR VICE PRESIDENT TRANSPORT SYSTEMS
DE SAINT MOULIN R.

Date - Datum: 18/11/21
Echelle - Schaal: N° Page: 1/200
N°: 2021/001_PLAN_Z3_SEC8_PL11
Var./Ver.: A