


LIMITES - GRENZEN	<ul style="list-style-type: none"> Limite de chantier Grens van het werk Trait de coupe Sneid 	MOBILIER URBAIN - STRAATMEUBEL	<ul style="list-style-type: none"> Banc de plantations carré en acier (amovible) Banc individuel Banc en béton architectural Banc en architectonisch beton Poubelle Poubelle amovible Appui vélo Fenêtre Terrasse Terrasse Poteau caténaire Boverleiding paal Poteau STB MORL Abruis Buchette Panneau publicitaire Rectangle Candeur Abak Plaque Chrono Armoire de distribution Verduktkast Barrière Ris 		
REVESTIMENTS - VLOERBEBEDKINGEN	<ul style="list-style-type: none"> Béton désactivé terre claire Gedesactiveerd beton (lichte tint) Emballé écologique à granulats phosphorés Ecologisch embalg te fosforhoudende grond Asphalte Asfalt Paveé terre cuite 21x45x10cm Klinkers 21x45x10cm Paveé terre cuite de récupération Gerecupereerde klinkers Paveé terre cuite de récupération avec larges joints plantés Gerecupereerde klinkers met brede geplante voegen Pierre bleue de récupération avec larges joints plantés Gerecupereerde blokken met brede geplante voegen Platelage bois Houten vloer Schlammage rouge Rode klei Béton bouchardé au brossé (beige) Gebucharderd beton of geborsteld beton (beige) Béton drainant pour piste cyclable (beige) Waterdoorlatend beton voor fietspad (beige) Béton drainant pour trottoir cyclo-pédon (gris clair) Waterdoorlatend beton voor voetganger/fietspad (lichtgrauw) Paveé béton gris 12x12x10cm Beton klinkers grijs 12x12x10cm Paveé béton drainant (gris) Waterdoorlatende betonklinkers (gris) Paveé à joint engoussé Keesen met greswegen 	PLANTATIONS - BEPLANTINGEN	<ul style="list-style-type: none"> Arbre conservé Bewaard boom Arbre supprimé Boom verwijderd Nouvel arbre Nieuwe boom Masse pour pied d'arbre Plantpot onder boom Masse pour pied de plus Plantpot voor vegetatie Masse sur talus Plantpot voor talud Masse fossaier Plantpot Masse pour place Plantpot voor plekken Ris Stemrijg haag Essenancement de type 1 Truwanen type 1 Essenancement de type 2 Truwanen type 2 Essenancement de type 3 Truwanen type 3 Essenancement de type 4 Truwanen type 4 Ris Site propre TRAM Aangeplante eigen bedding TRAM Masse de plantation (graminées, woocées...) Beplantingen cone (grasses, vort-planten...) Plaine de facile faune Bloemenweide 	DIVERS	<ul style="list-style-type: none"> Rampes béton préfabriqué Beton geprefabriceerd helling Dalle PMR Nouvel essaior Nieuwe straatkolk KerfCell KerfCell Autoris existant Bestaande straatkolk Sens unique existant Bestaande eenrichtingsstraat Sens unique modifié Gevoegde eenrichtingsstraat Contre-sens tram/bus Flux lumineuse couleur Verkeerslichten regner Flux lumineuse palette Verkeerslichten voetgangers Flux lumineuse cyclistes Verkeerslichten fietsers Entrée charretière Garage Nouveaux lampadaire Nieuwe verlichting Démontion Abraak Ecoduct Ecoduct
	PETITS OUVRAGES D'ART - KLEINE KUNSTWERKEN		<ul style="list-style-type: none"> Beton in kunstvorm Beton in kunstvorm Diamètre préfabriqué en L en béton armé C20/25 Profil L - diameter in gewapend beton C20/25 		

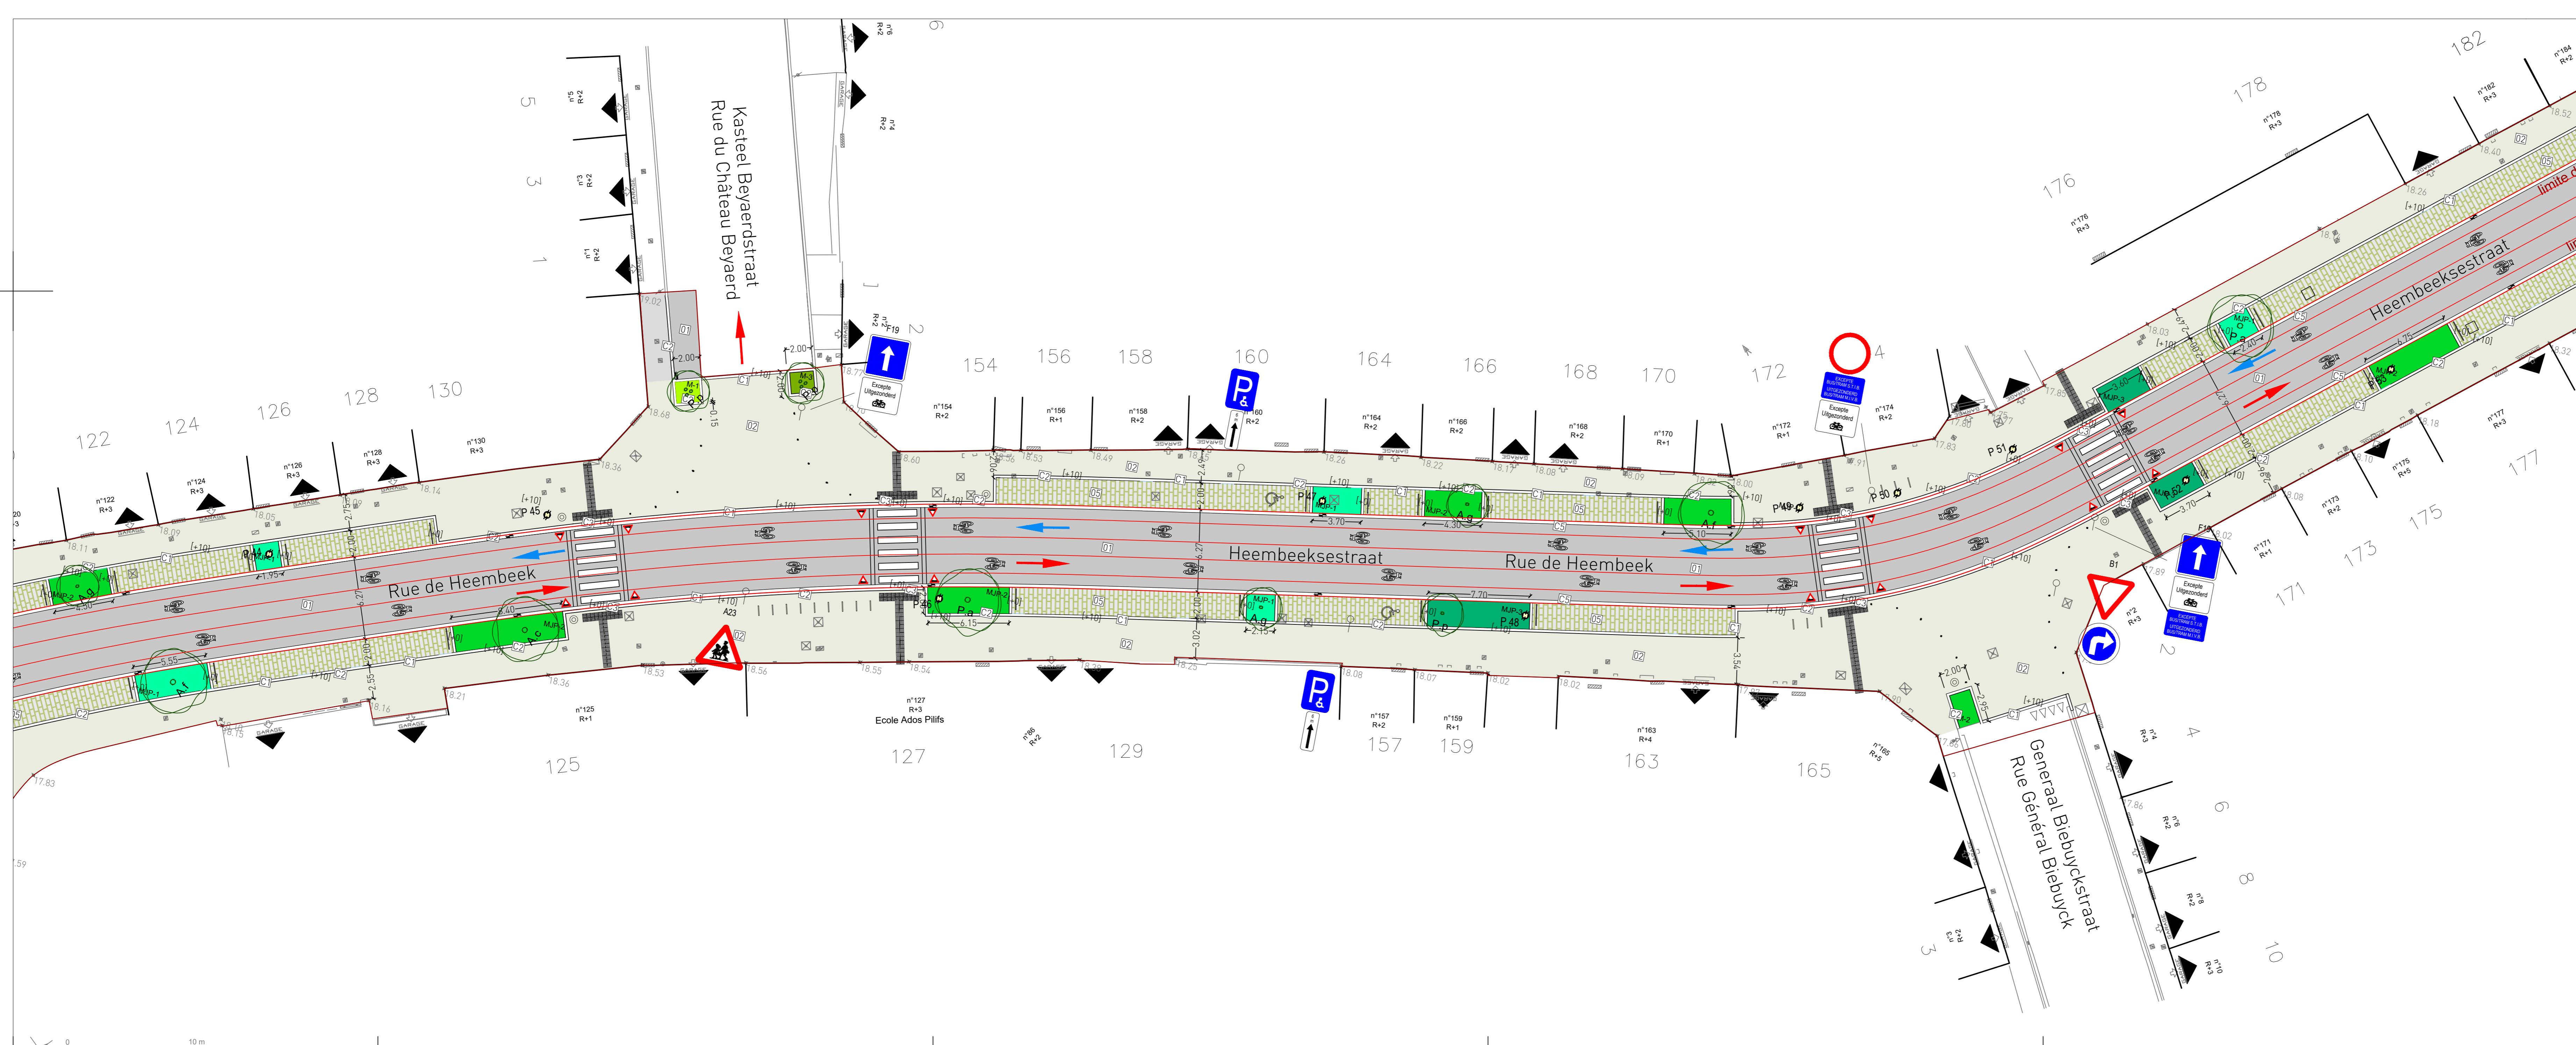

ELEMENTS LINEAIRES - VLOERBEBEDKING	<ul style="list-style-type: none"> Filiés d'eau et bandes de contreplaque en béton selon § 4.1 B2 - Betonnen draagplaten en kantstreken volgens § 4.1 Bande de contreplaque en béton - Type I ou 15x20cm Beton kantstrook - Type I ou 15x20cm BORDURES EN PIERRE NATURELLE SELON § 4.1 Bordure en pierre bleue Type IE - 27x20cm avec charnières 5x10 Blaue steen bordstrook Type IE - 27x20cm met afsluiting 5x10 Bordure en pierre bleue Type BE2 - 30x20cm avec charnières 2x2 Blaue steen bordstrook Type BE2 - 30x20cm met afsluiting 2x2 Bordure en pierre bleue Type BE1 - 30x20cm sans charnières Blaue steen bordstrook Type BE1 - 30x20cm zonder afsluiting Bordure en pierre bleue Type CID - 30x15cm sans charnières Blaue steen bordstrook Type CID - 30x15cm zonder afsluiting Bordure en pierre bleue Type CID2 - 30x15cm sans charnières Blaue steen bordstrook Type CID2 - 30x15cm zonder afsluiting Bande de contreplaque en pierre bleue - 30x20cm sculpé Blaue steen kantstrook - 30x20cm sculpé Bande de contreplaque en pierre bleue - 15x25cm sculpé Blaue steen kantstrook - 15x25cm sculpé Bordure en béton agrippé pour évacuation des eaux Truwanen met antislip voor afvoer van het water Type IB 30x20cm met afsluiting 2x2
--	--

SOCIÉTÉ DES TRANSPORTS INTERCOMMUNAUX DE BRUXELLES
Rue Royale, 76
1000 BRUXELLES


MAATSCHAPPIJ VOOR HET INTERCOMMUNAAAL VERVOER TE BRUSSEL
Koningstraat, 76
1000 BRUSSEL



TS
TRANSPORT SYSTEMS
INFRASTRUCTURES
TECHNICAL PROJECTS

URBAN DEVELOPMENT
TEL. 02 515 22 02

MOVE NOw! - Ville de Bruxelles / Stad Brussel
TRAM 10: Aménagement des espaces publics / Inrichting van de openbare ruimte

**PHASE: DEMANDE DE PERMIS D'URBANISME (ART. 191)
FASE : AANVRAAG TOT STEDENBOUWKUNDIGE VERGUNNING (ART. 191)**



Dessiné - Getekend		Plan d'aménagement	
Richez_Associés 2 rue de la Roquette 2011 Paris		Rue de Heembeek Inrichtingsplan Heembeekstraat	
Espaces Mobilités Rue de la Roquette 1050 Bruxelles		Laure Vandebosche	
Modifications - Wijzigingen			
A 23/09/22	B	C	D
Ventilé - Nagelaten HEAD OF COMPETENCE CENTER SANTACANA E		Ventilé - Nagelaten SENIOR PROJECT MANAGER BIBAUW J.	
Validé - Geldigverklaard DIRECTOR TECHNICAL PROJECTS VAN DEL WICHE T.		Approuvé - Goedgekeurd SENIOR VICE PRESIDENT TRANSPORT SYSTEMS DE SAINT MOULIER.	
Date - Datum 18/11/21	Echelle - Schaal 1/200	N° Page 1	Var./Ver. N° : 2021/001_PLAN_Z1_SEC2_PL3_A